


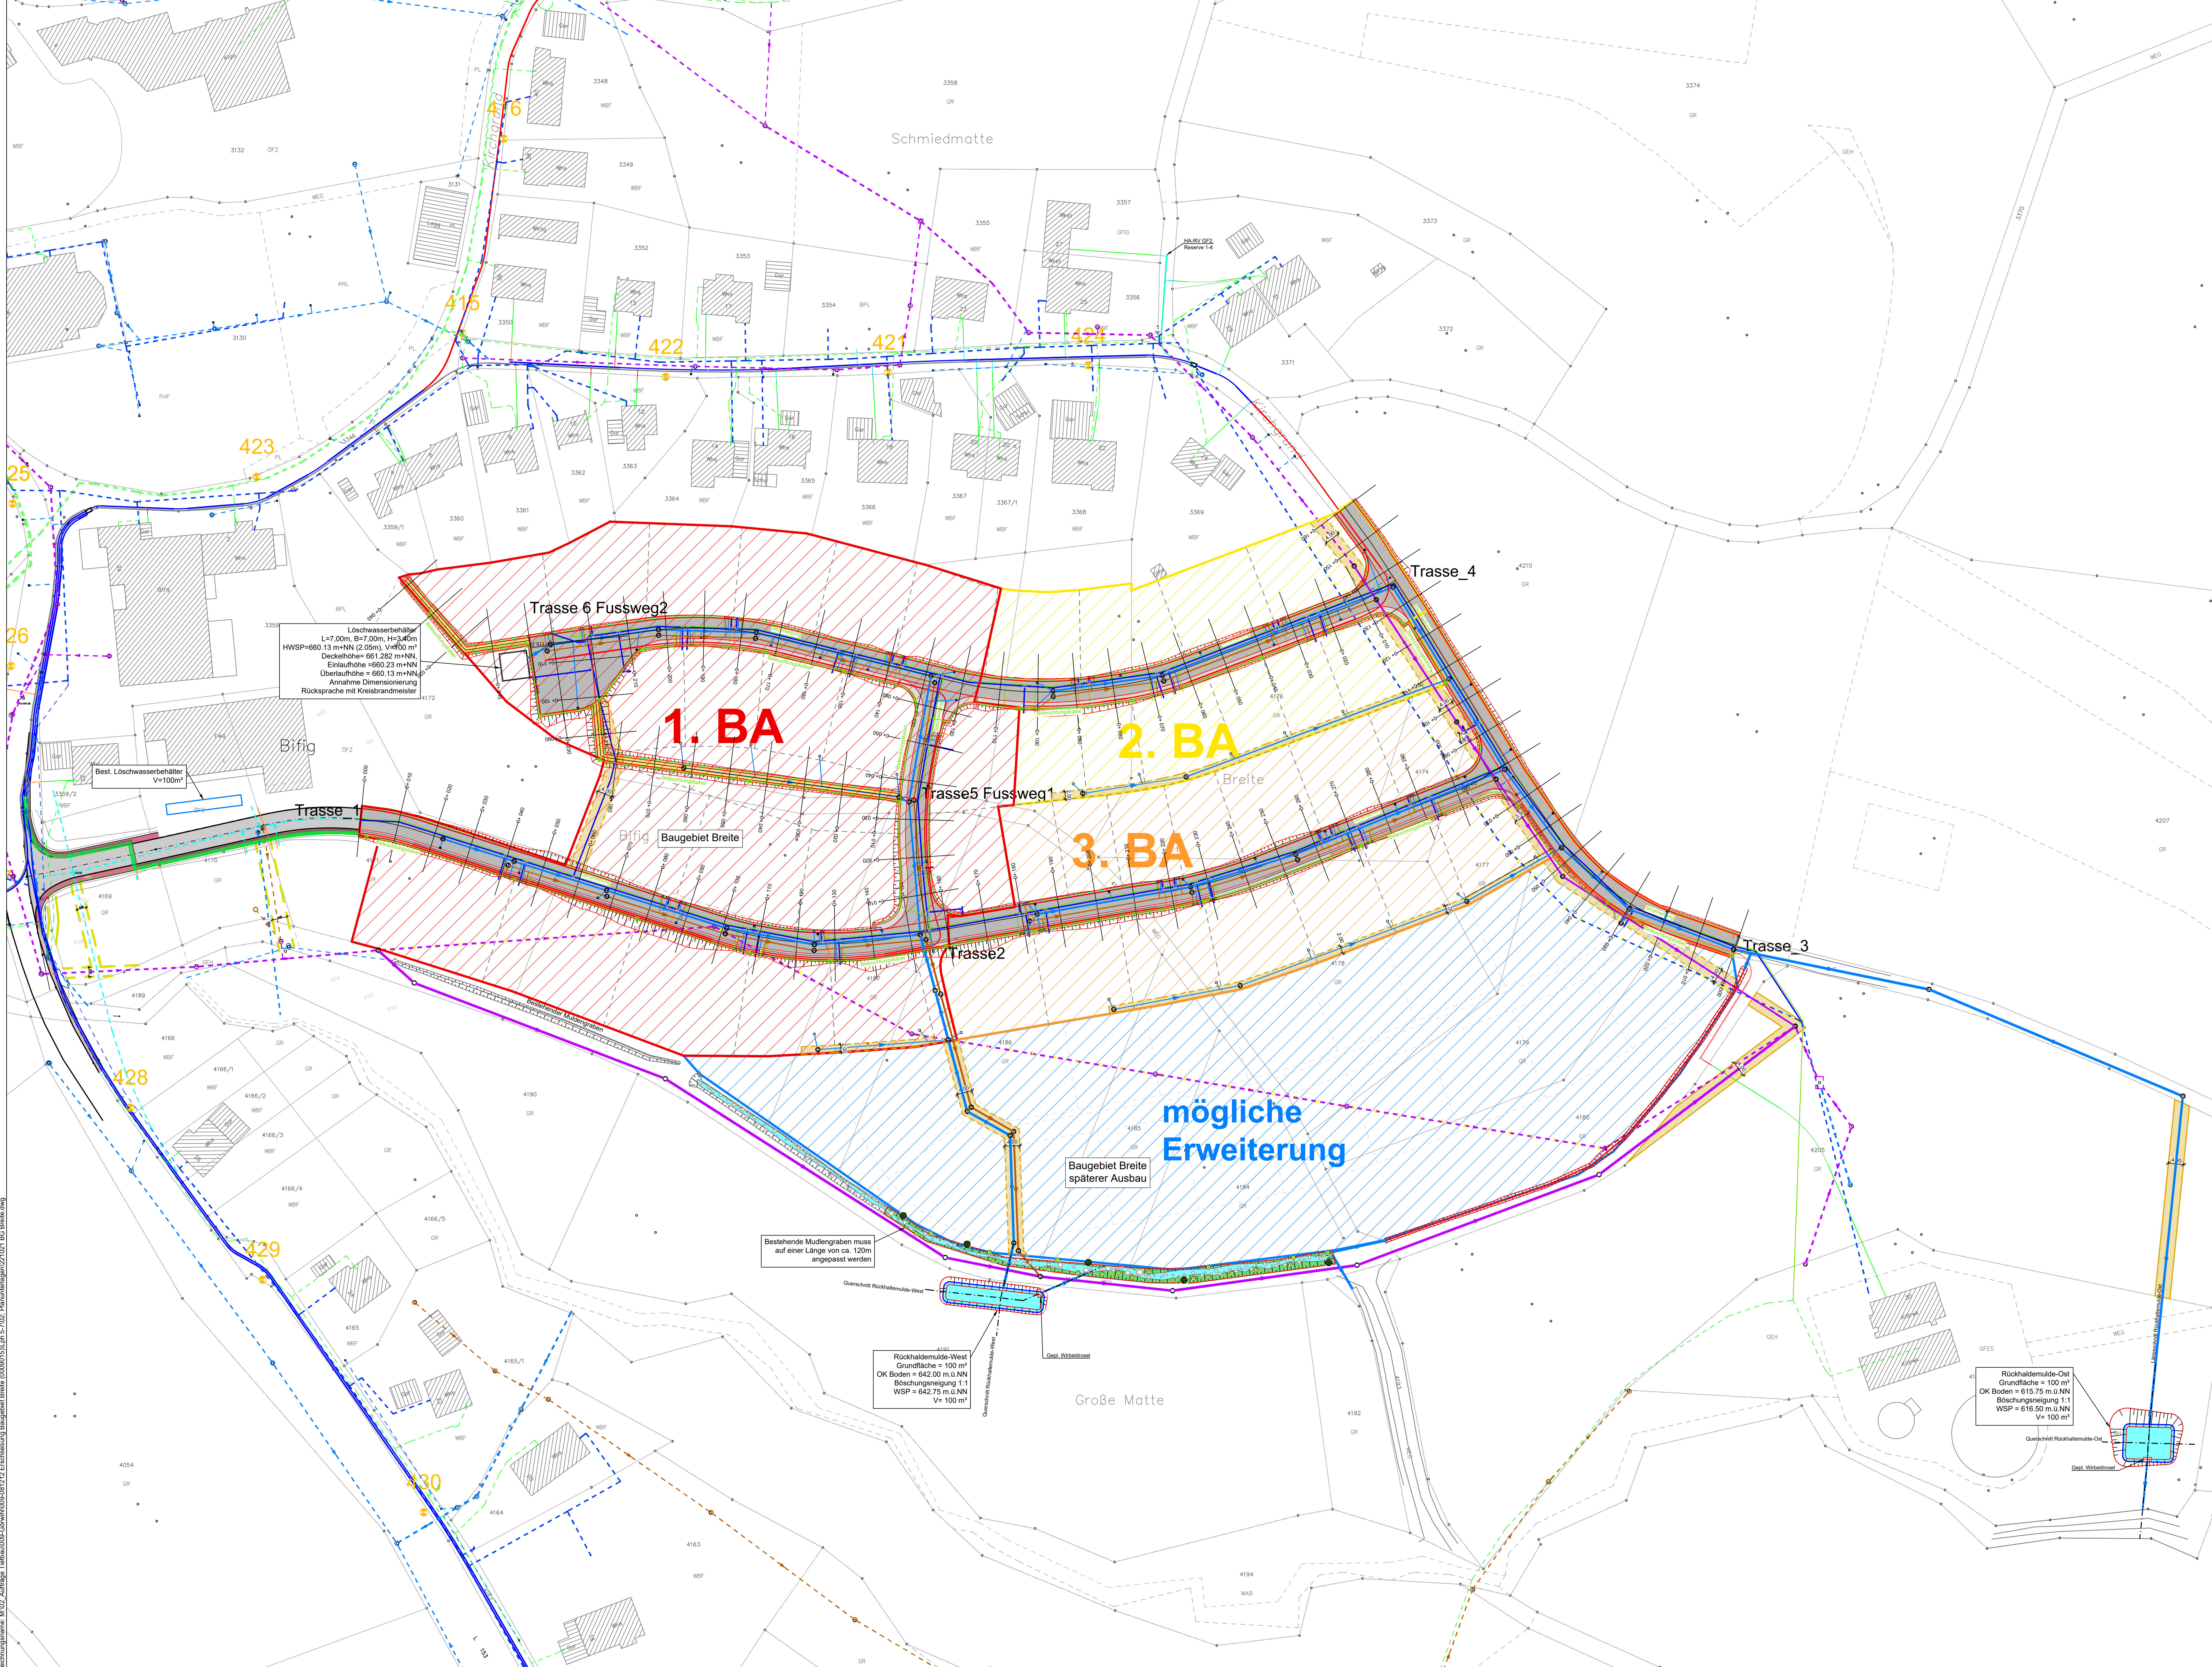

Löschwasserbehälter
L=7,00m, B=7,00m, H=4,00m
HWSP=660,13 m+NN (2,05m), V=400 m³
Deckenhöhe= 661,282 m+NN
Einlaufhöhe = 660,23 m+NN
Überlaufhöhe = 660,13 m+NN
Annahme Dimensionierung
Rücksprache mit Kreisbrandmeister

Best. Löschwasserbehälter
V=100m³

Bestehende Muldengraben muss
auf einer Länge von ca. 120m
angepasst werden

Rückhalte Mulde-West
Grundfläche = 100 m²
OK Boden = 642,00 m ü. NN
Böschungeneigung 1:1
WSP = 642,75 m ü. NN
V= 100 m³

Rückhalte Mulde-Ost
Grundfläche = 100 m²
OK Boden = 615,75 m ü. NN
Böschungeneigung 1:1
WSP = 616,50 m ü. NN
V= 100 m³

Legende:

- Best. Wasserleitung
- Best. Strom-/ Beleuchtungsleitung
- Best. Mischwasserkanal
- Gepl. Wasserleitung
- Gepl. Strom-/ Beleuchtungsleitung
- Gepl. Mischwasserkanal
- Gepl. Regenwasserkanal
- Gepl. Schmutzwasserkanal
- Gepl. Leitungsrecht
- Gepl. Laterne

Breitband
RV 4x16
Hausanschluss RV 24x7
Hausanschluss RV 12x7

Schachtbezeichnung
Rohrbandnummer
Rohrchennummer
Wohnheiten

-17	Löschwasserbehälter Variante 2 entfernen, RW-Kanal und WL anpassen, und Variante 2 als Hauptausführung definieren, Straßenbeleuchtung einfügen	03.12.2025	sf
-16	Rückhalte Mulde verschieben, RW-Kanal, Leitungsrecht, Planmassstab und Planausschnitt anpassen	12.11.2025	sf
-15	Rückhalte Mulden verschieben und an FFH-Mähwiesen anpassen	10.10.21.10.25	sf
-14	Radius Wendehammer Trasse 4 ändern, Löschwasserbehälter und Rückhalte Mulden einplanen, Leitungsrecht an BB-Plan anpassen, Leitungen (Durchmesser) anpassen	15.09.2025	sf
-13	Radius Wendehammer Trasse 4 ändern, angr. Trasse und Leitungen anpassen	16.07.2025	sf
-12	Zus. RW-Kanal für Zisternen einfügen, Leitungsrecht anpassen	08.06.2025	sf
-11	Grundstücksgrenzen an Bebauungsplan anpassen	05.05.2025	sf
-10	Lage Trasse 2, Gehweg Trasse 2 auf die linke Seite, Trasse 1 und 3 anpassen, sämtliche Leitungen überprüfen und auf die neue Lage anpassen	30.04.2025	sf
-9	Gehweg bei Trasse 3 entfernen, Straßenränder anpassen	17.04.2025	sf
-8	Baubeschnitte eintragen, Breitband Kanal-, Wasser, Stromleitungen anpassen	15.04.2025	sf
-7	Wasserversorgung Brandschutz anpassen	11.04.2025	sf
-6	Kostenoptimierte RW-Oberflächenwasserableitung	10.04.2025	sf
-5	SW + RW Kanalplanung auf B-Plan und BA-01 anpassen	09.04.2025	sf
-4	Überprüfung der unteren Zufahrt auf die Landesstraße	26.03.2025	sf
-3	Straßenbreite etc. auf neuen B-Plan anpassen	21.03.2025	sf
-2	Leitungsrecht, Lage RRB, Wasserleitung und Kanal, Wendehammer Trasse 4	25.11.2022	sf
-1	Gehwegbröten	16.11.2022	sf
INDEX	ÄNDERUNG / ERGÄNZUNG	DATUM	NAM

Gutmann GmbH
Gesellschaft für Planung und Bauüberwachung

Hepenschwand 16, 79862 Hörschwand
Tel. 07755/91091
e-mail: gutmann@gutmann-gmbh.de

PLAN NR.
01

PROJEKT NR.
006-081212

MAßSTAB
1:500

GEZEICHNET / DATUM
sf / 10.11.2022

FORMAT
1/19/0.75

BAUHERR
Gemeinde Görwihl
Hauptstraße 54
79733 Görwihl

BAUVORHABEN
Erschließung Baugebiet Breite
Genehmigungs- und Ausführungsplanung

PLANINHALT
Lageplan
Gesamt

DER PLANER

DER BAUHERR

Zeichnungsname: M102_Aufträge_Tiefbau008-Görwihl008-081212_Erschließung_Baugebiet_Breite_008081212_Bauüberwachung_021022_BDG_Breite.dwg