
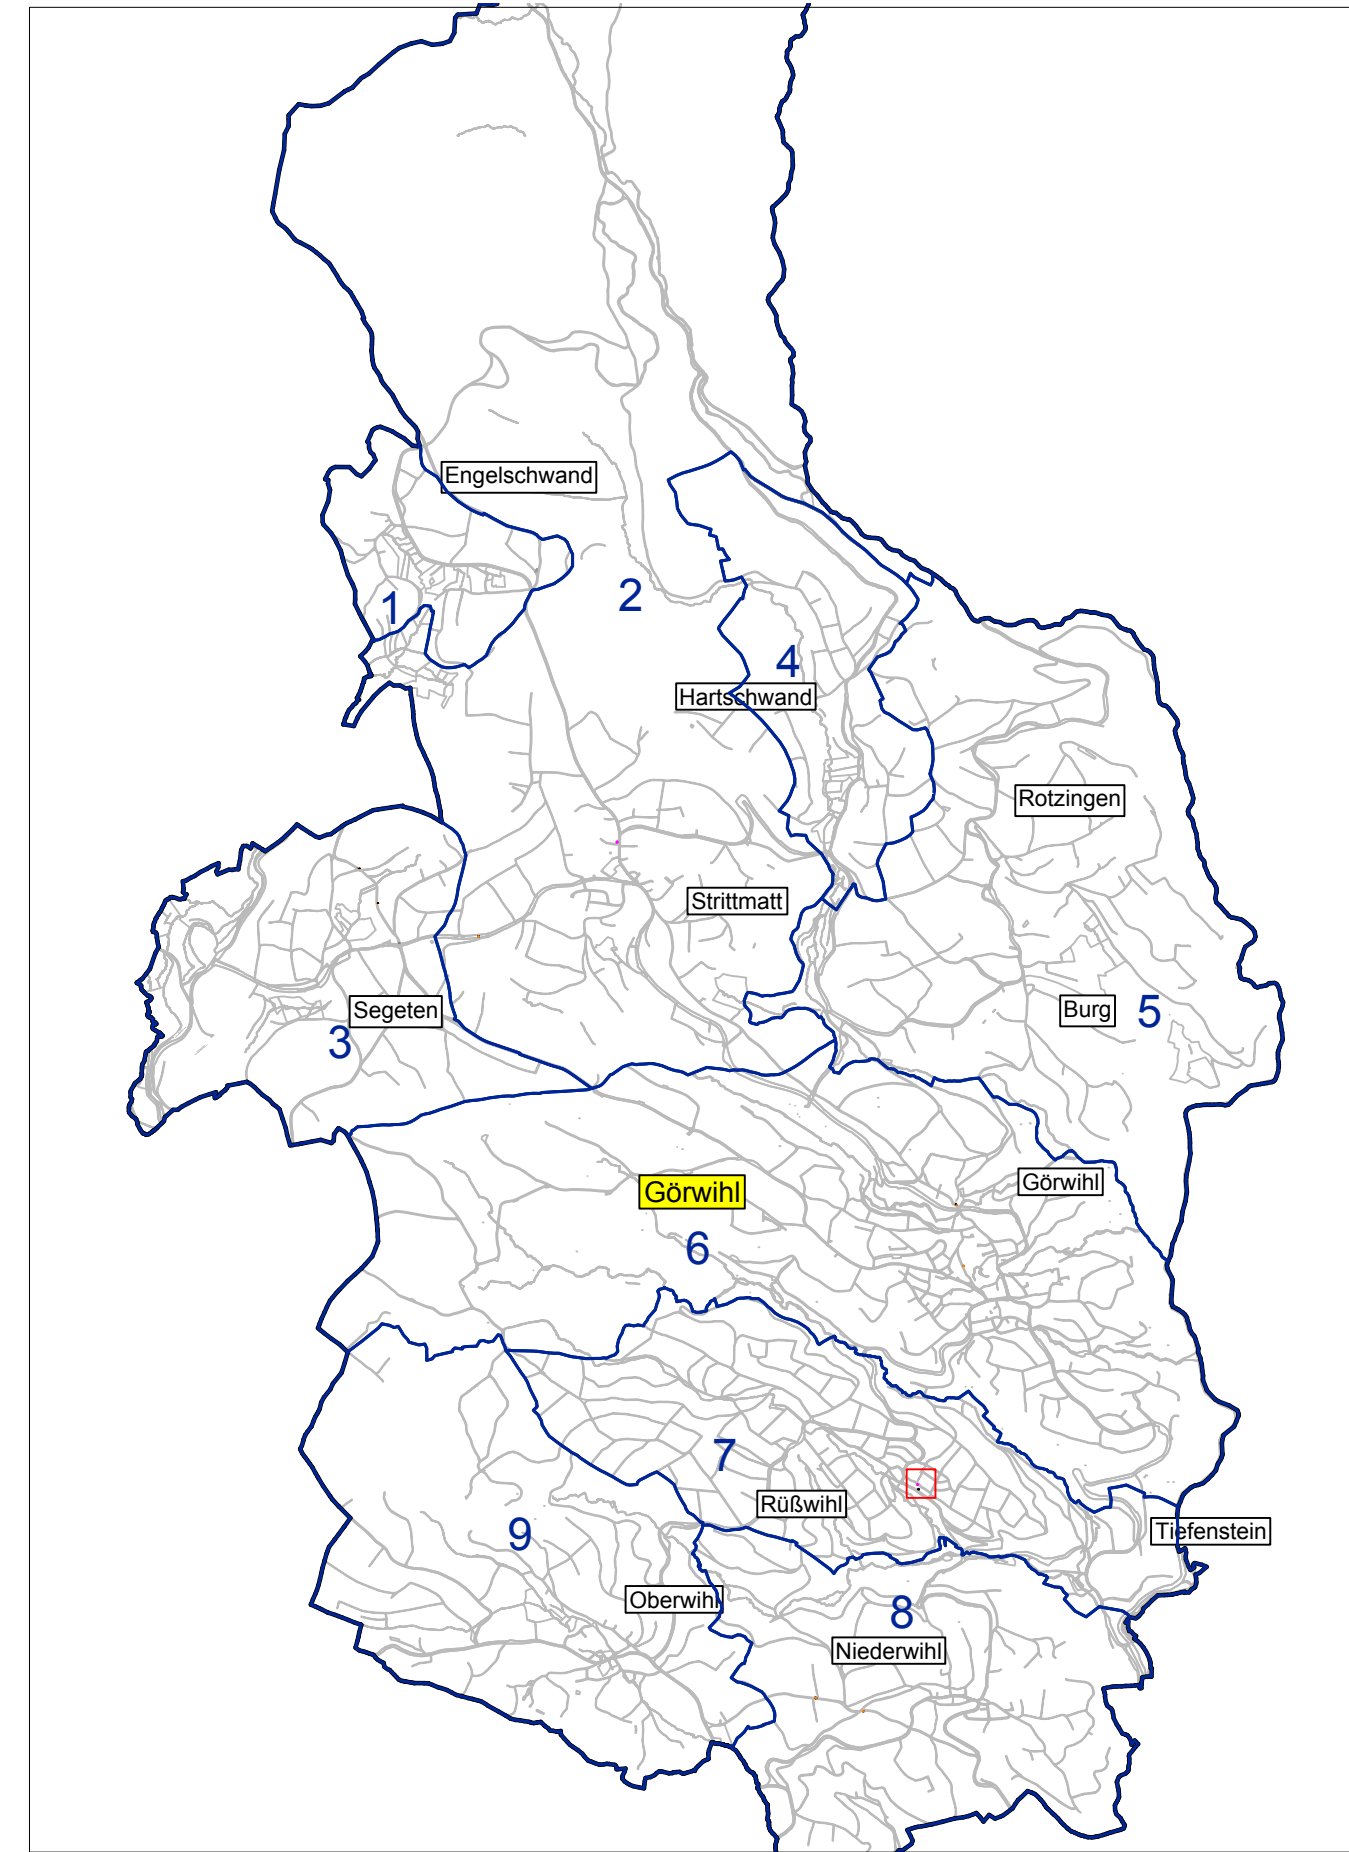


Zeichnungsname: M:\Breitbandausbau\A-IKZ Dachsberg\009-Görwihl\009-171004 Breitband Ausführungsplanung Görwihl\06_Plane\180827 Görwihl.dwg

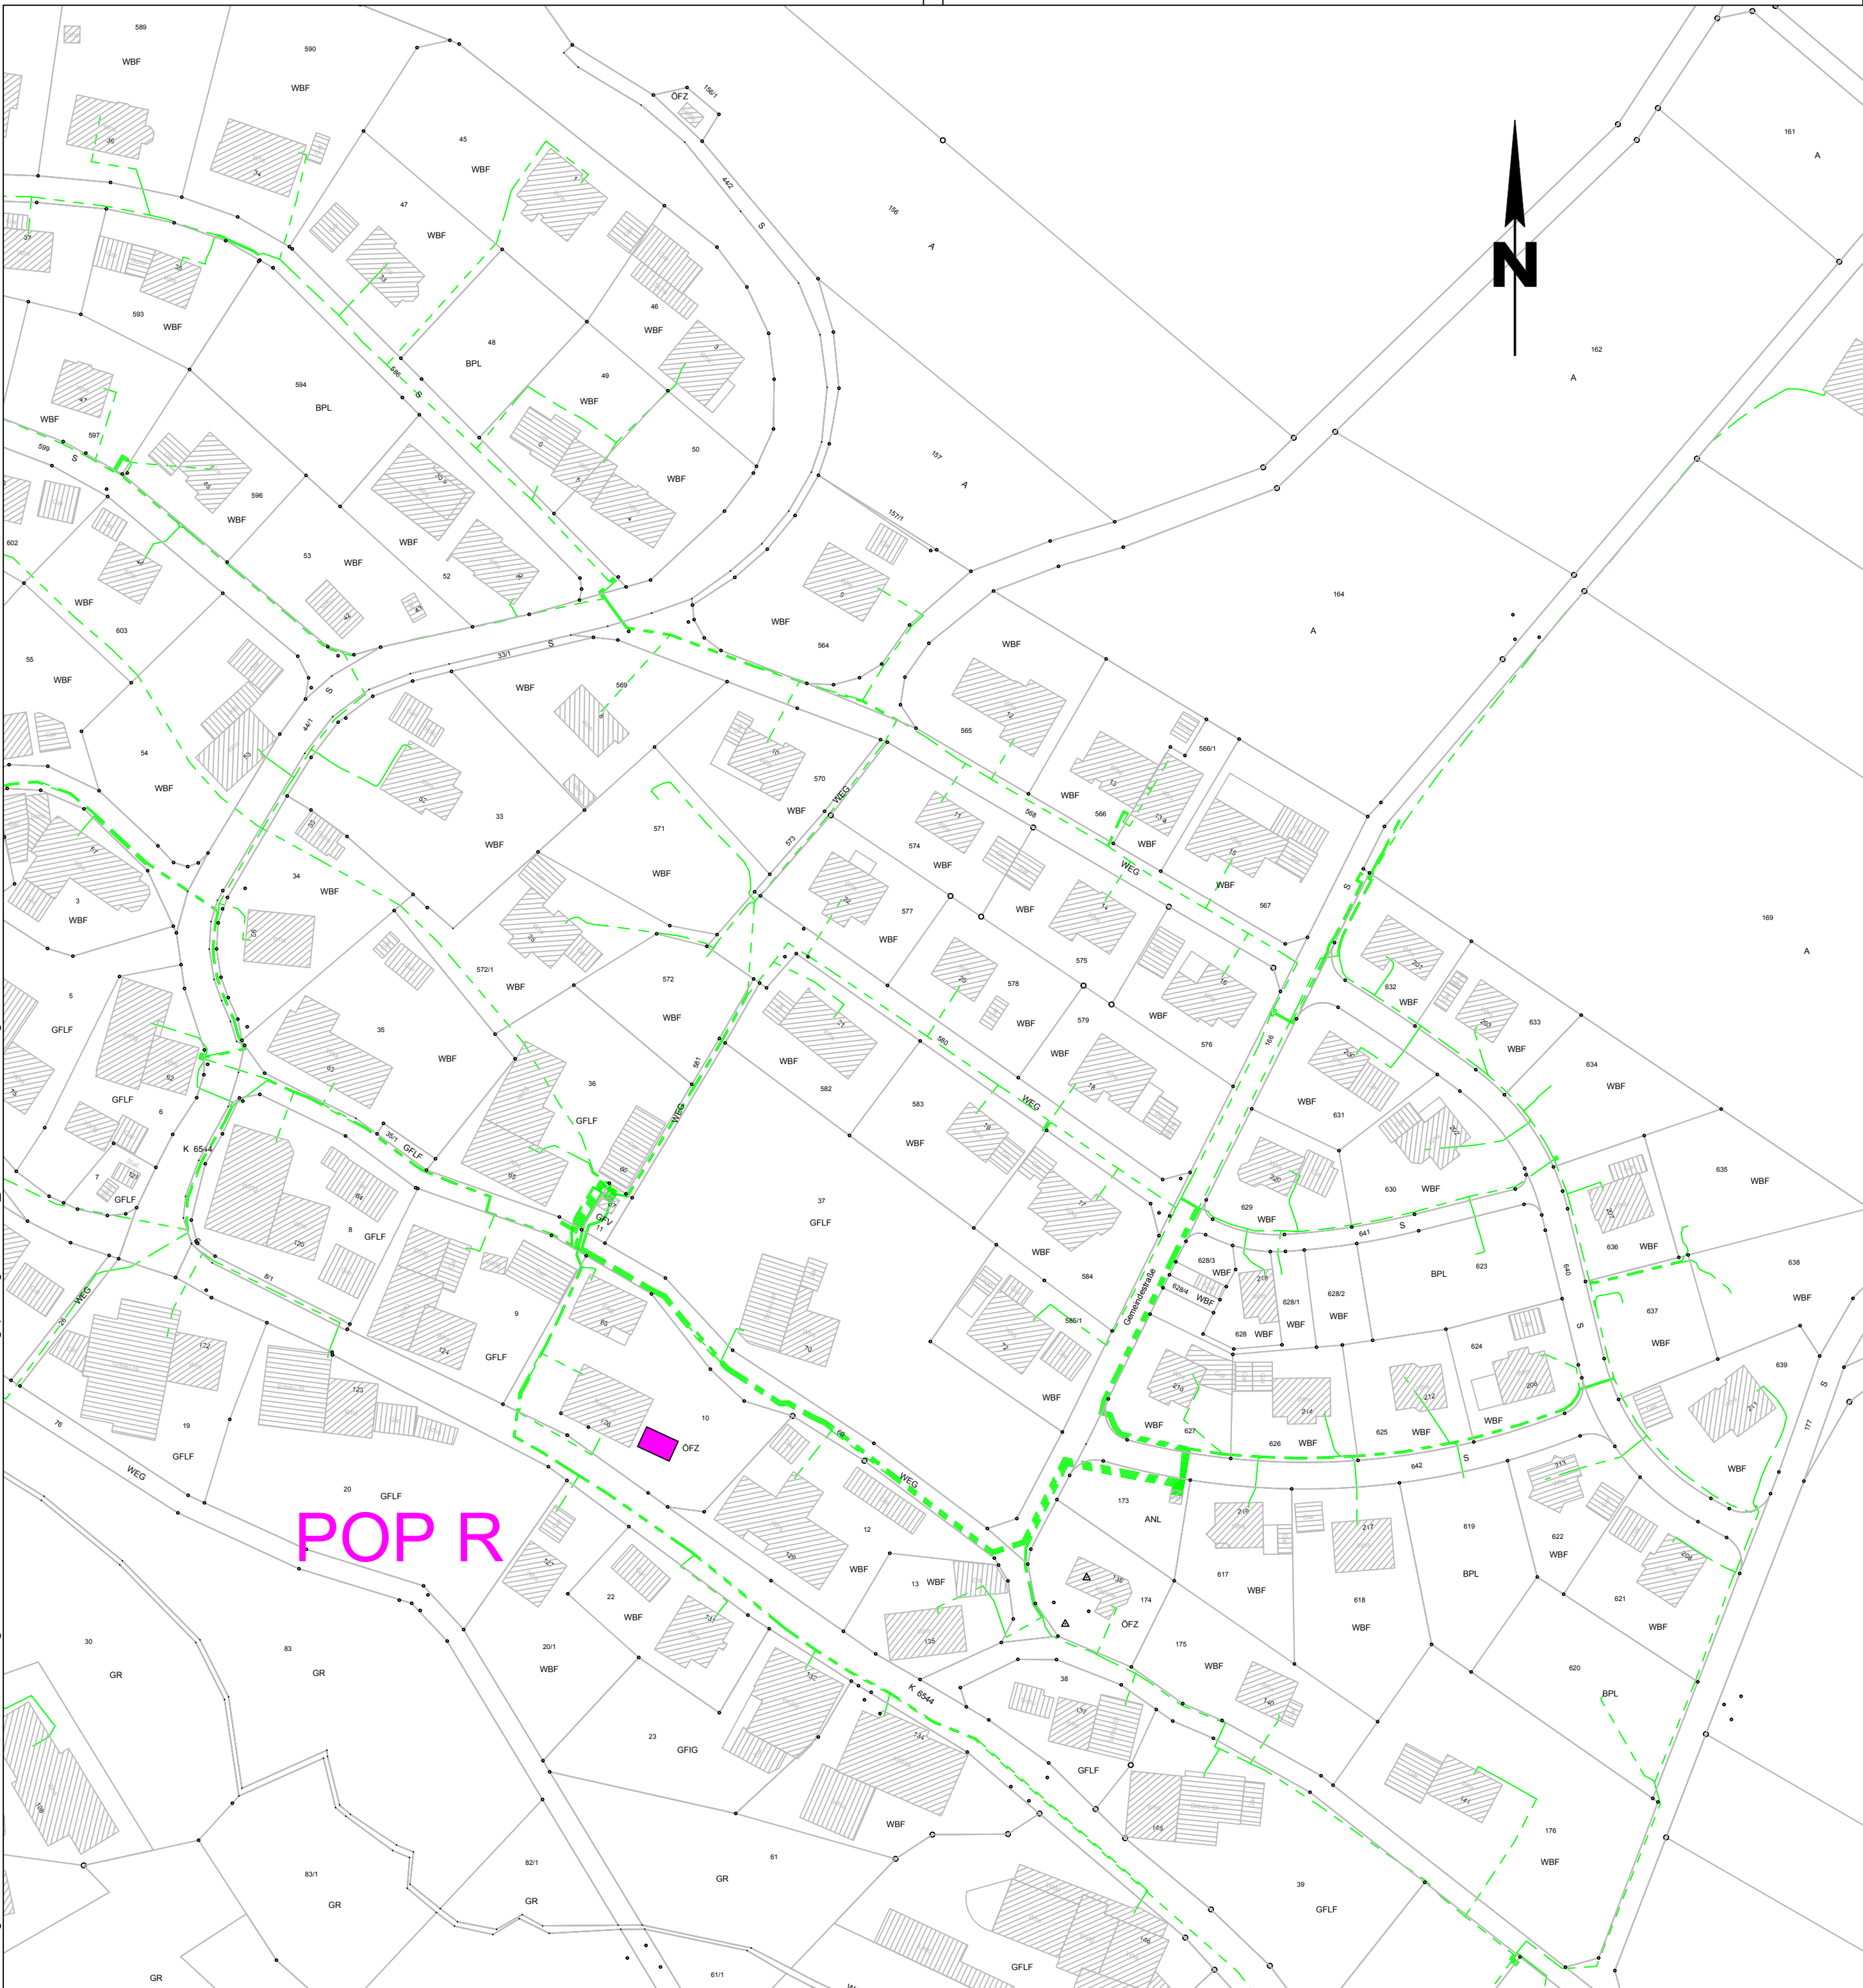

INDEX	ÄNDERUNG / ERGÄNZUNG	DATUM	NAME

 Hardy Mike/Lars Gutmann GmbH Gesellschaft für Planung u. Bauüberwachung Sachverständigenbüro (öbv)		PLAN NR. POP R	
BAUHERR Gemeinde Görwihl Hauptstraße 54 79733 Görwihl		PROJEKT NR. 006-171004	
BAUVORHABEN Breitband Ausführungsplanung		MAßSTAB 1:1000	
PLANINHALT POP Standort OT. Rüßwihl		GEZEICHNET / DATUM ev / 09.10.2017	
DER PLANER		DER BAUHERR	
		FORMAT A2	