



Zeichnungsname: M:\Breitbandausbau\A-IKZ Dachsberg\009-Görwihl\009-171004 Breitband Ausführungsplanung Görwihl\06_Pläne\180827 Görwihl.dwg

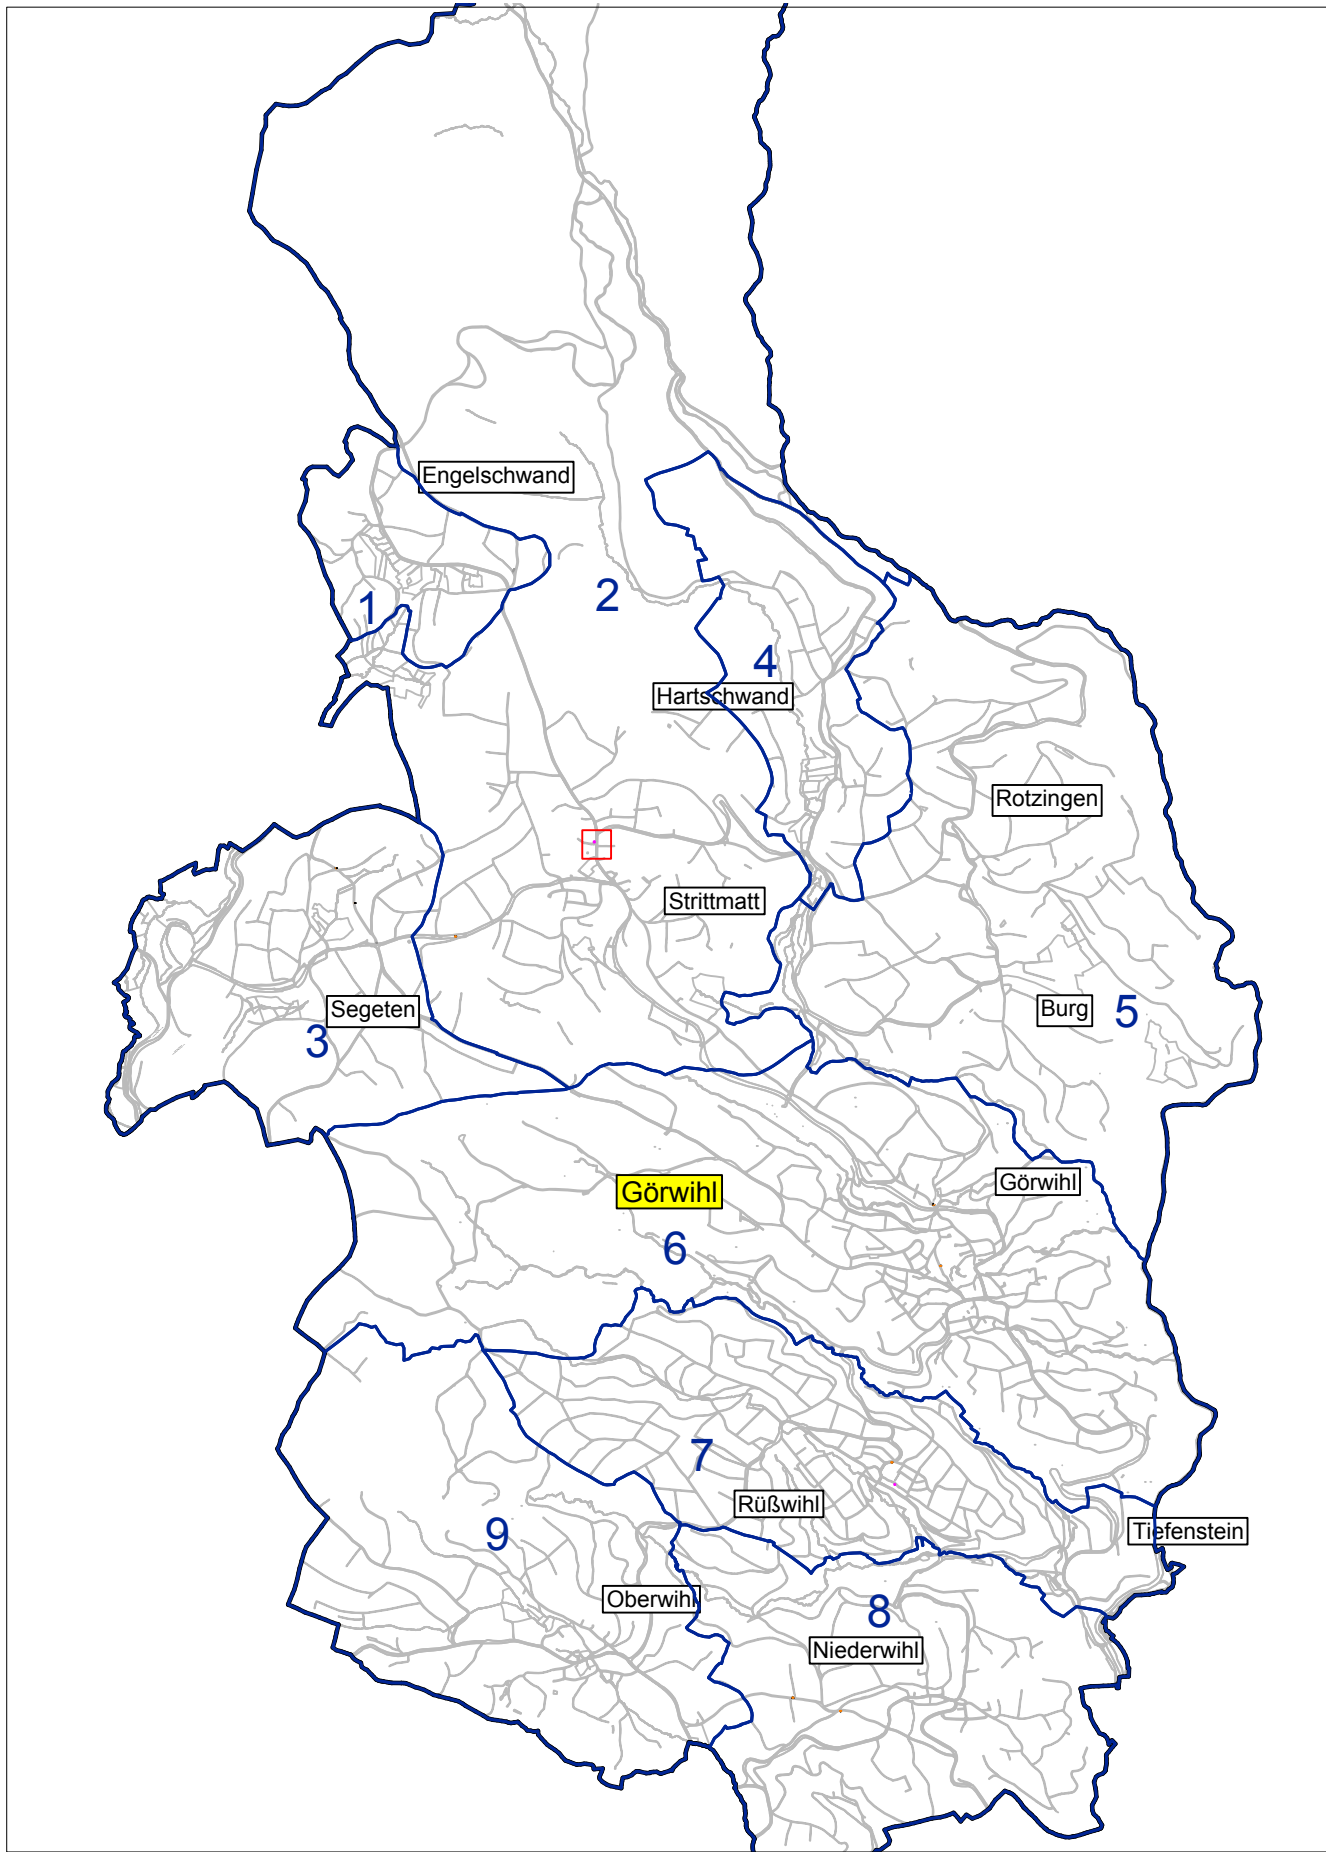

INDEX	ÄNDERUNG / ERGÄNZUNG	DATUM	NAME

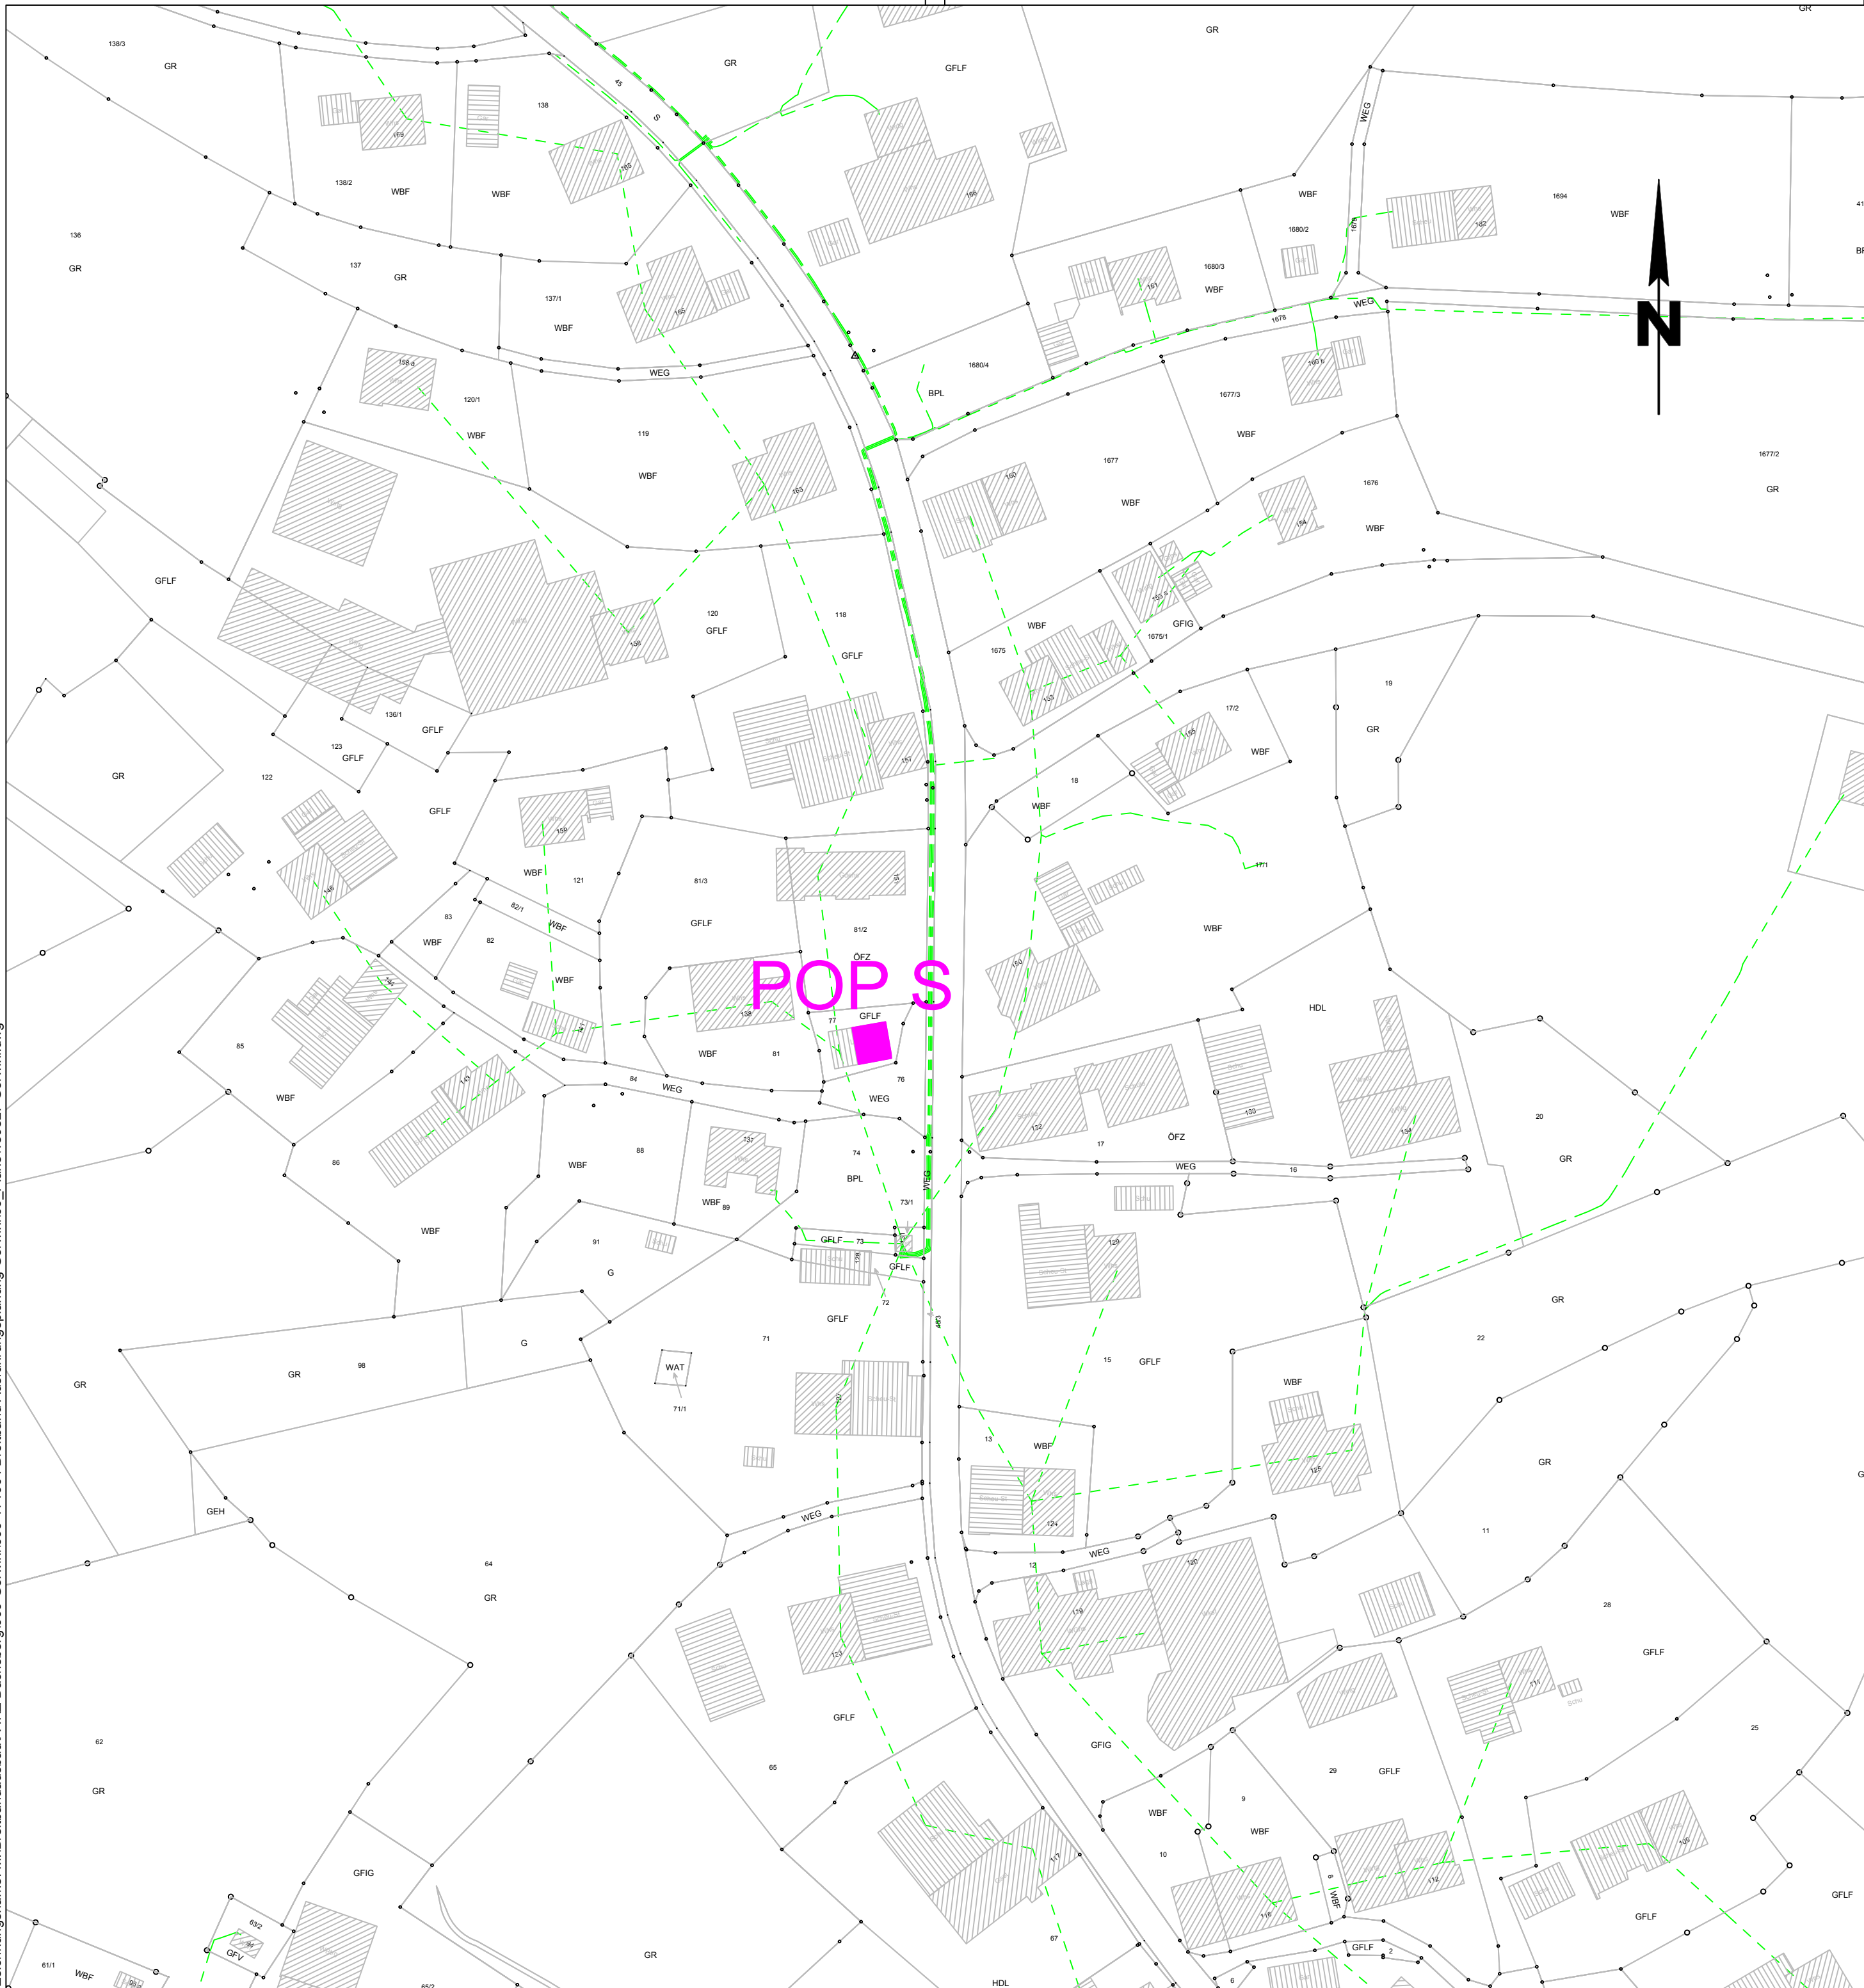

Hardy
Mike/Lars
Gutmann GmbH
Gesellschaft für Planung u. Bauüberwachung
Sachverständigenbüro (öbv)

Heppenschwand 16, 79862 Höchenschwand
Tel. 07755/91091 Fax. 07755/91093
e-mail : gutmann@gutmann-gmbh.de

BAUHERR
Gemeinde Görwihl
Hauptstraße 54
79733 Görwihl



BAUVORHABEN
**Breitband
Ausführungsplanung**



PLANINHALT
**POP Standort
OT. Strittmatt**

DER PLANER

PLAN NR.
POP S

PROJEKT NR.
006-171004

MAßSTAB
1:1000

GEZEICHNET / DATUM
ev / 09.10.2017

FORMAT
A2