
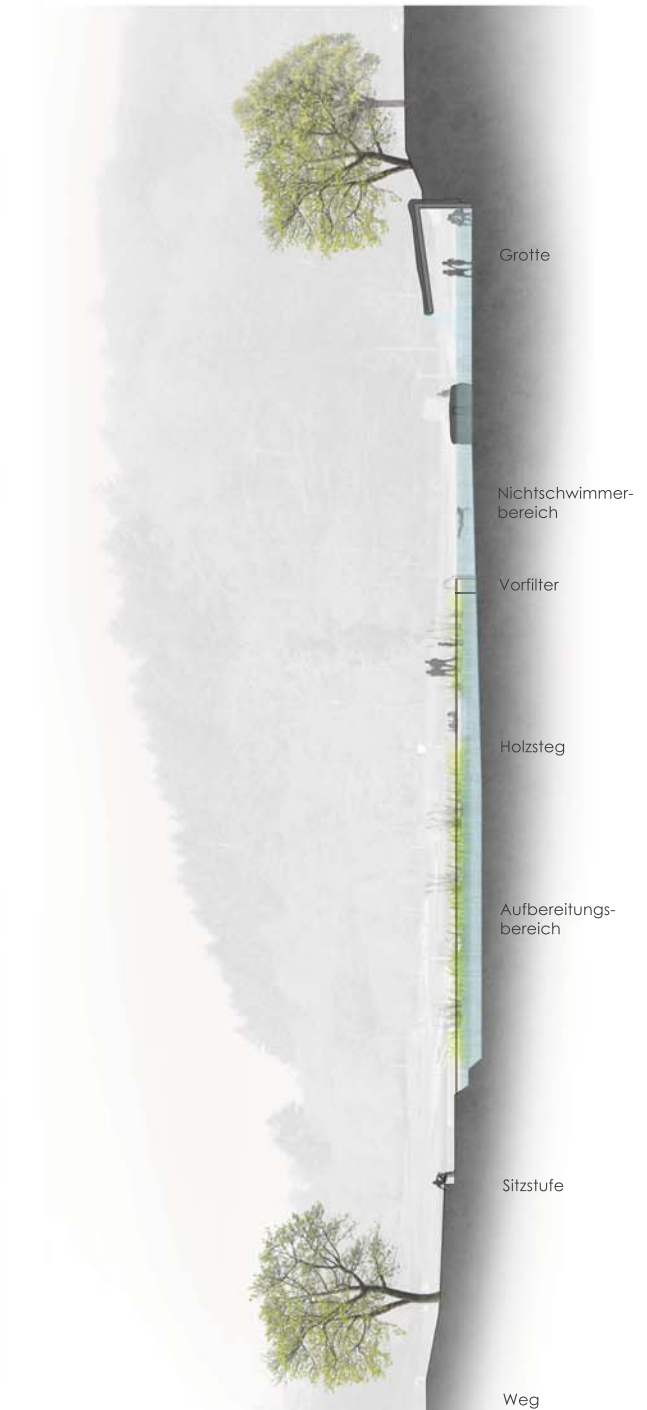



Stadt Gaggenau | Sanierung Waldseebad

Vorentwurf Variante 3

3

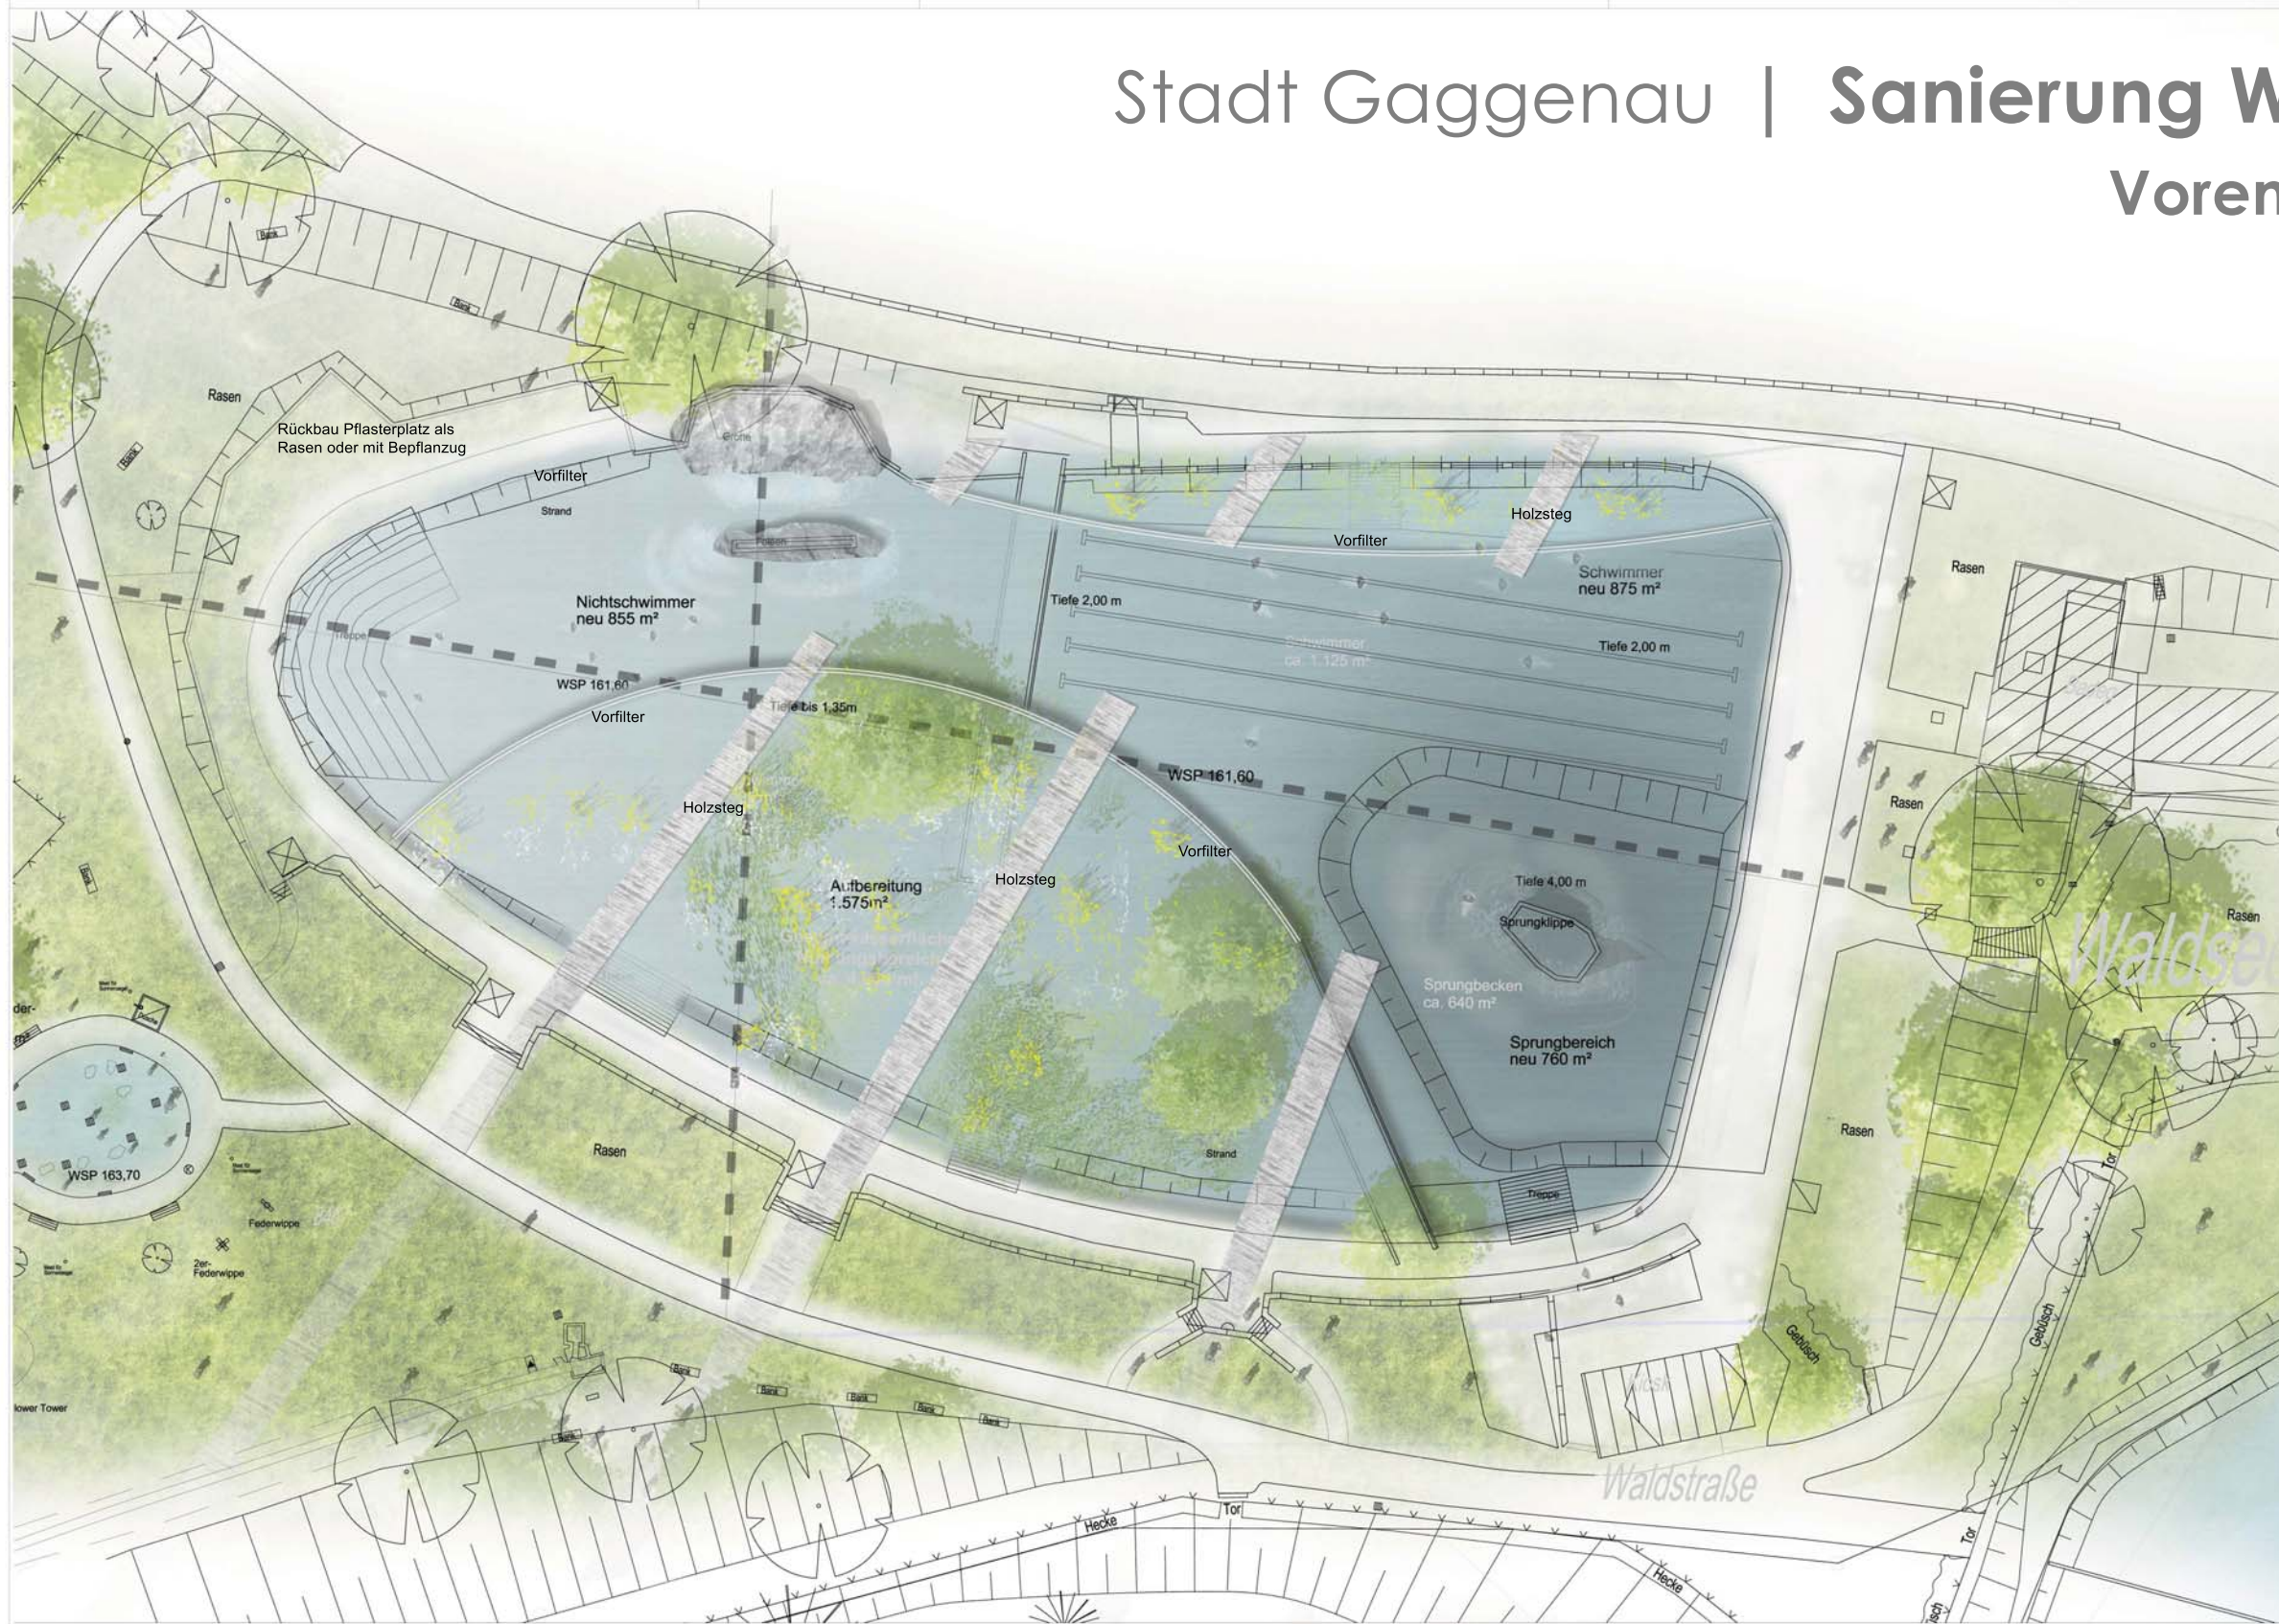

 Hardy Gutmann GmbH <small>Gesellschaft für Planung u. Bauüberwachung</small>		Heppenschwand 16, 79862 Hochenschwand Tel. 07755/91091 Fax. 07755/91093 e-mail: gutmann@gutmann-gmbh.de	PLAN NR. 01
BAUHERR Stadt Gaggenau Hauptstraße 71 76571 Gaggenau		PROJEKT NR. 107-100428	
BAUVORHABEN Sanierung Naturbad Waldseebad Gaggenau		MASSTAB 1:250	
PLANINHALT Lageplan Schnitt der Variante 3		GEZEICHNET / DATUM 27.06.2013/ph	
DER PLANER	DER BAUHERR	FORMAT 0.84/ 0.594	