
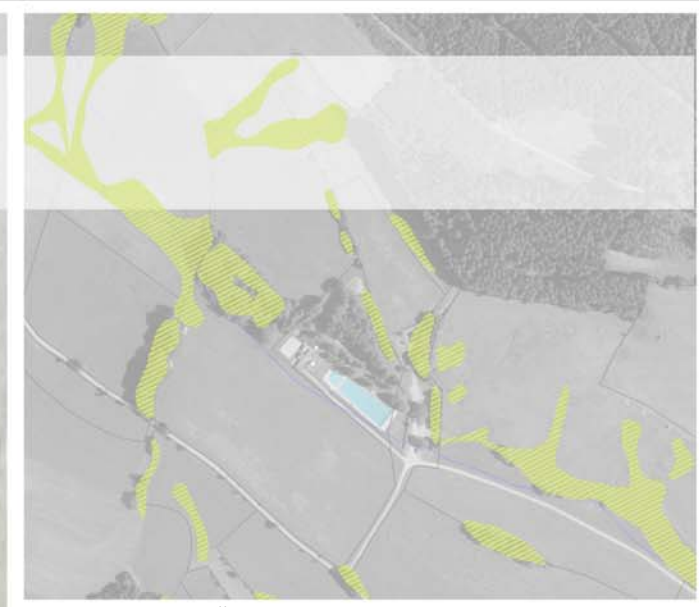


Erster Vorentwurf | Variante 2

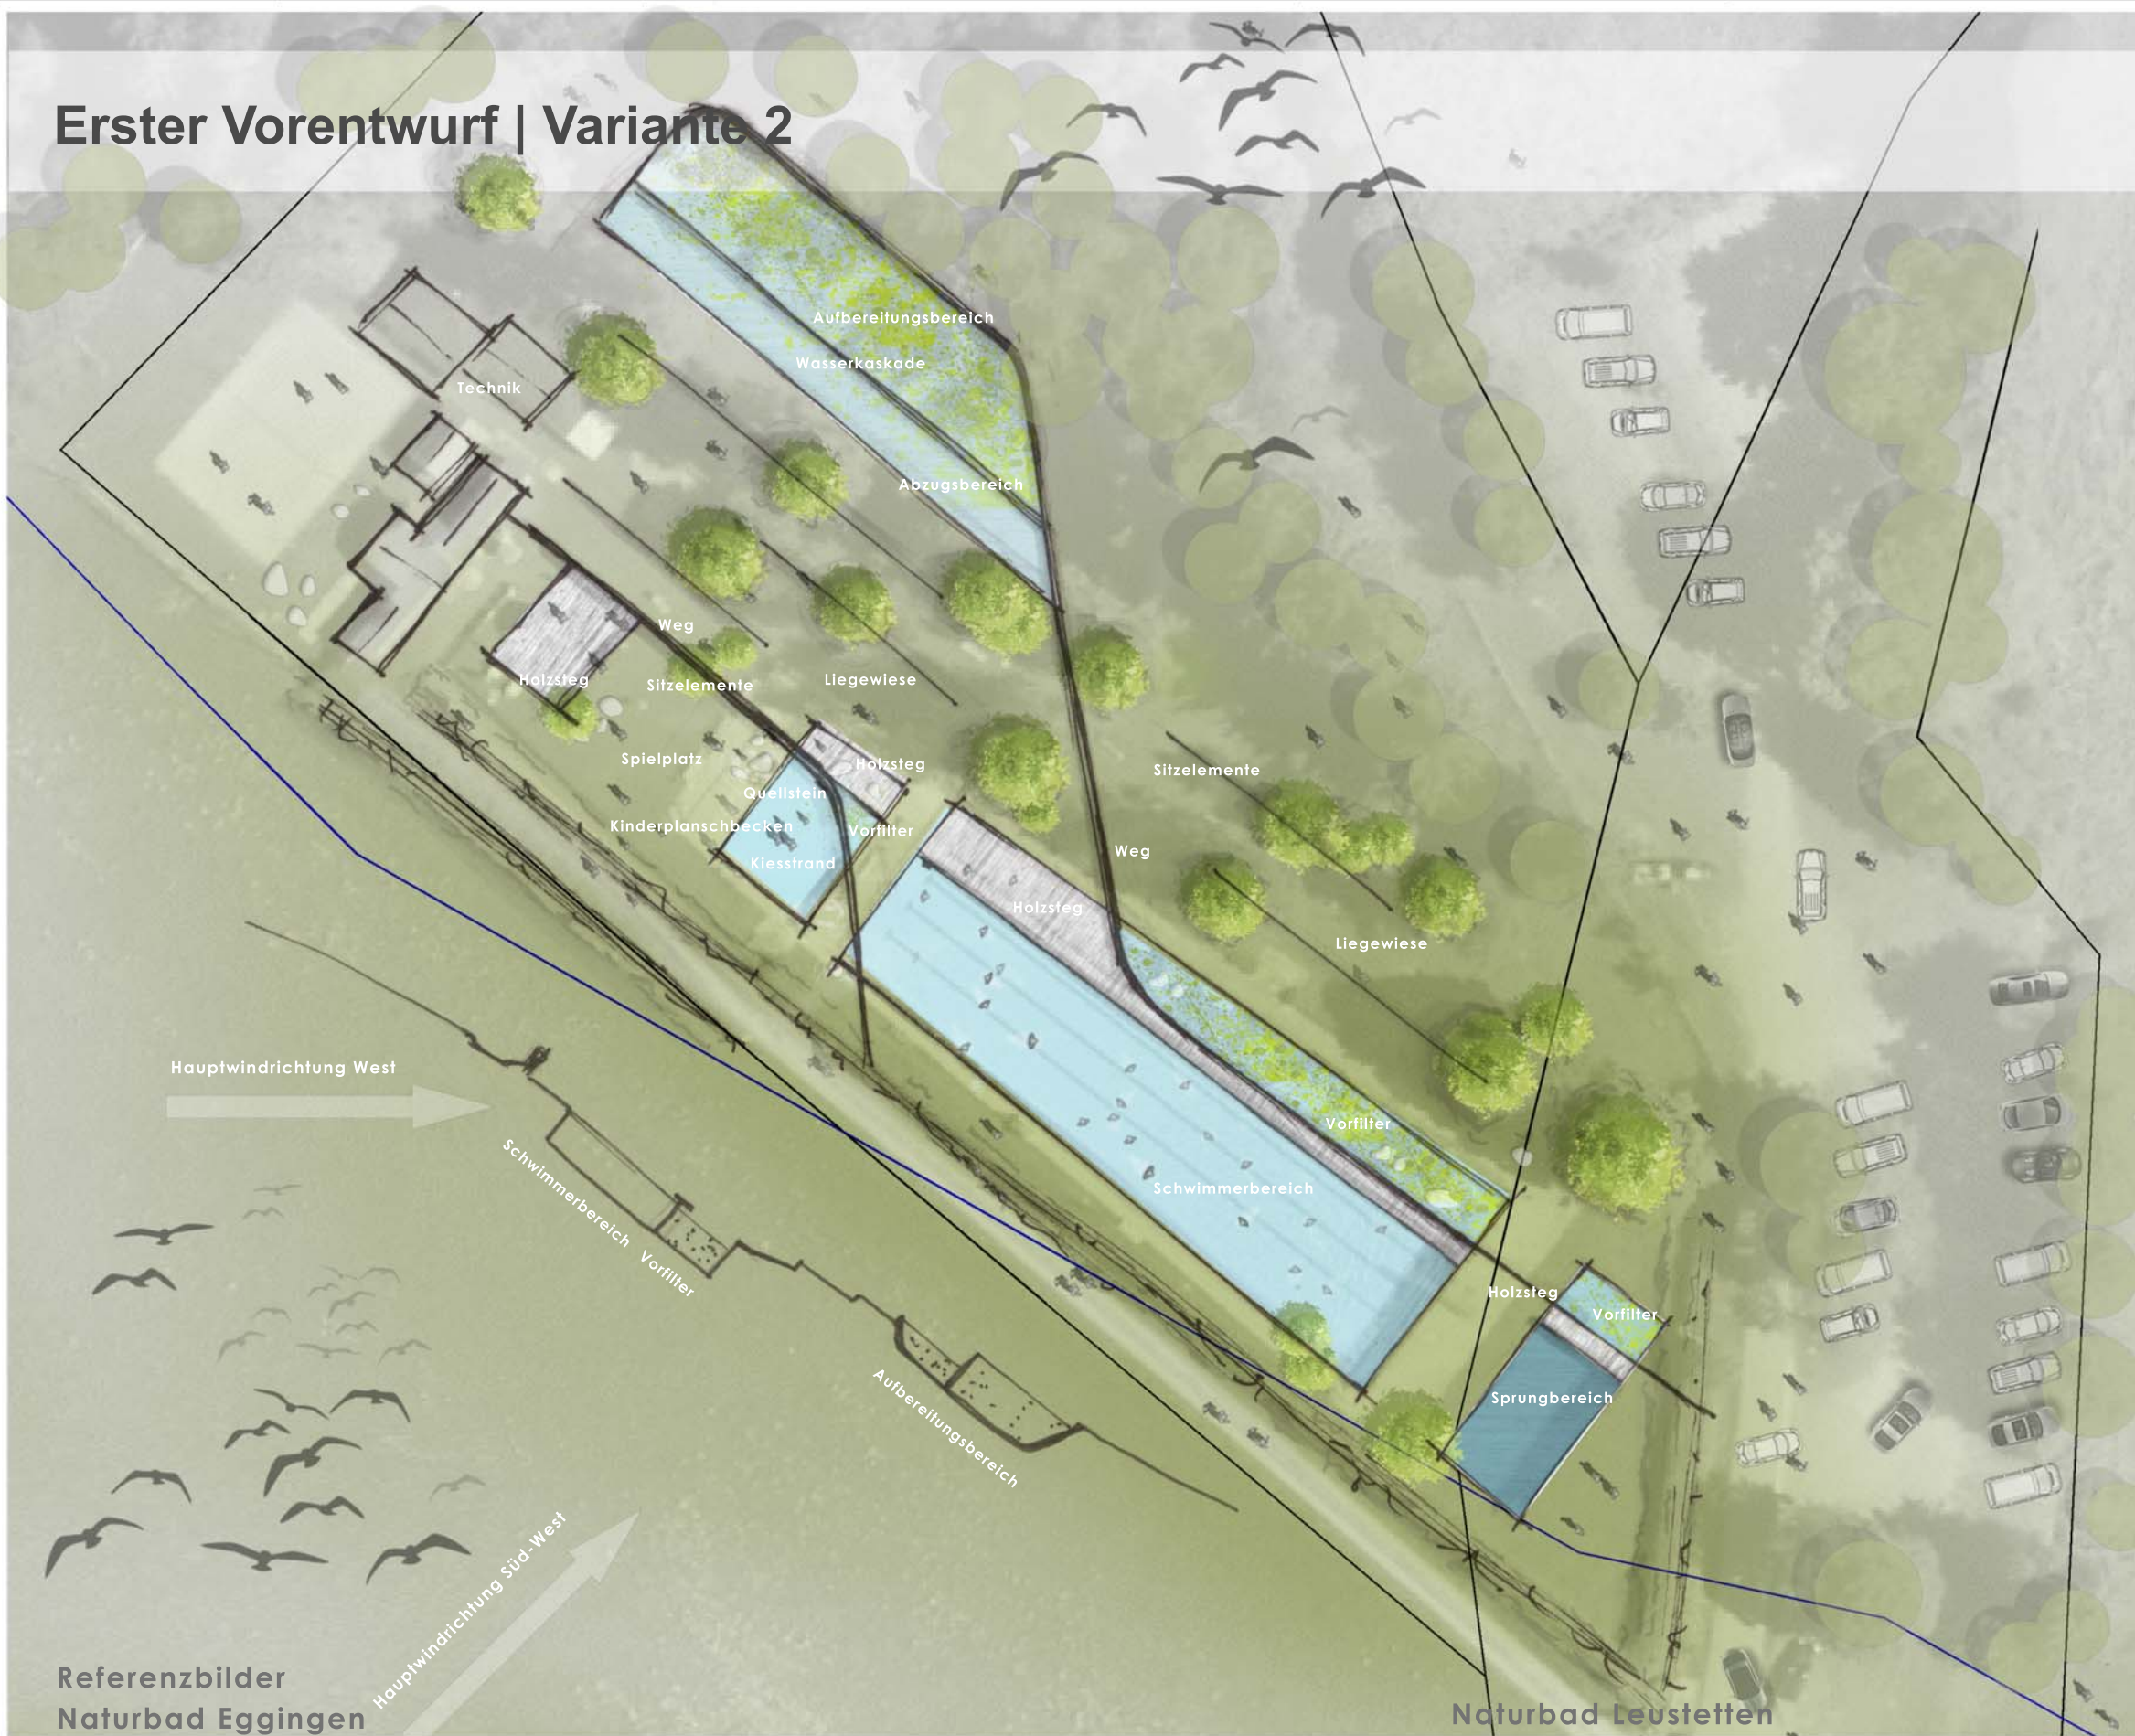


Übersichtslageplan mit Biotopflächen

Erster Vorentwurf | Variante 2

Mit sehr modernen Formen und einer besonderen Linienführung besteht die zweite Variante. In ihr wird der Aufbereitungsbereich ausgelagert und erhöht platziert und der bisherige Fichtenbestand weicht hierfür. Aufbereitungsbereich und VorfILTER des Schwimmbeckens werden durch einen geschwungenen Weg oder auch eine flache Mauer optisch und räumlich verbunden. An die dominanten Linien der Planungsidee werden unterschiedlichste Funktionen angegliedert, wie etwa Sitzmöglichkeiten, Holzdecks, Treppenstufen, Duschen etc. Ein Holzsteg entlang des Schwimmbeckens trennt den VorfILTER vom Schwimmbereich. Auch an das Kinderplanschbecken wird ein kleiner VorfILTER an der östlichen Seite angegliedert. Ein weiteres Holzdeck ermöglicht angenehmen Aufenthalt ganz in der Nähe des Kleinkinderbereichs.

In der Gestaltung werden Materialien mit unterschiedlichen Eigenschaften eingesetzt: Ein Holzdeck erwärmt sich schnell, ist immer angenehm zu betreten, dagegen speichern Steinflächen die Wärme der Sonne länger und geben diese langsam wieder ab. Das Becken wird wiederum unter Beachtung der Hauptwindrichtungen mit einer Querdurchströmung ausgestattet. Das abgedampte Wasser gelangt über den VorfILTER in den Aufbereitungsbereich, der sich in zwei Teilbereiche gliedert. Über eine Wasserkaskade gelangt das aufbereitete Wasser in den Abzugsbereich und schließlich wieder im Schwimmbecken. Für Erlebnishöhe wäre auch hier ein zusätzlicher Sprungbereich mit unterschiedlichen Attraktionen denkbar. Ein angegliedertes Holzdeck unterstützt auch hier die moderne Linienführung und Gestaltung.

WASSERKREISLAUF SCHEMA

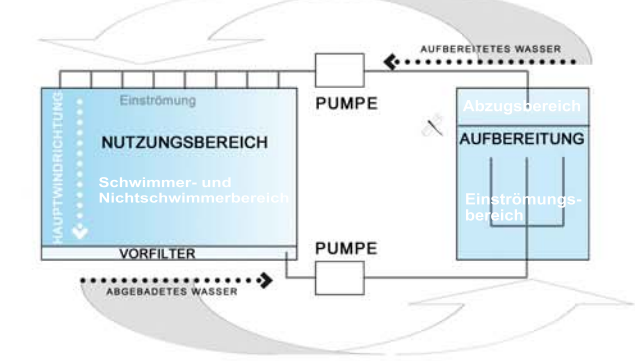

Referenzbilder Naturbad Eggingen



Naturbad Leustetten

		Heppenschwand 16 79852 Höchstschwand Tel 07755/91091 Fax 07755/91093 http://www.gutmann-gmbh.de	
Bauherr:	Gemeinde Lenzkirch	Plannummer:	V 01
		Projektnummer:	119-120330
Grobentwurf eines möglichen Naturbades (Freibad mit biologischer Wasseraufbereitung)		Maßstab:	
Variante 2 M 1_250		Datum:	24.04.2012
		Gez:	PH
		Geprüft:	HG
		Geländ:	Datum
			Plan Nr.
Heppenschwand, den 24. April 2012		Der Planer:	