

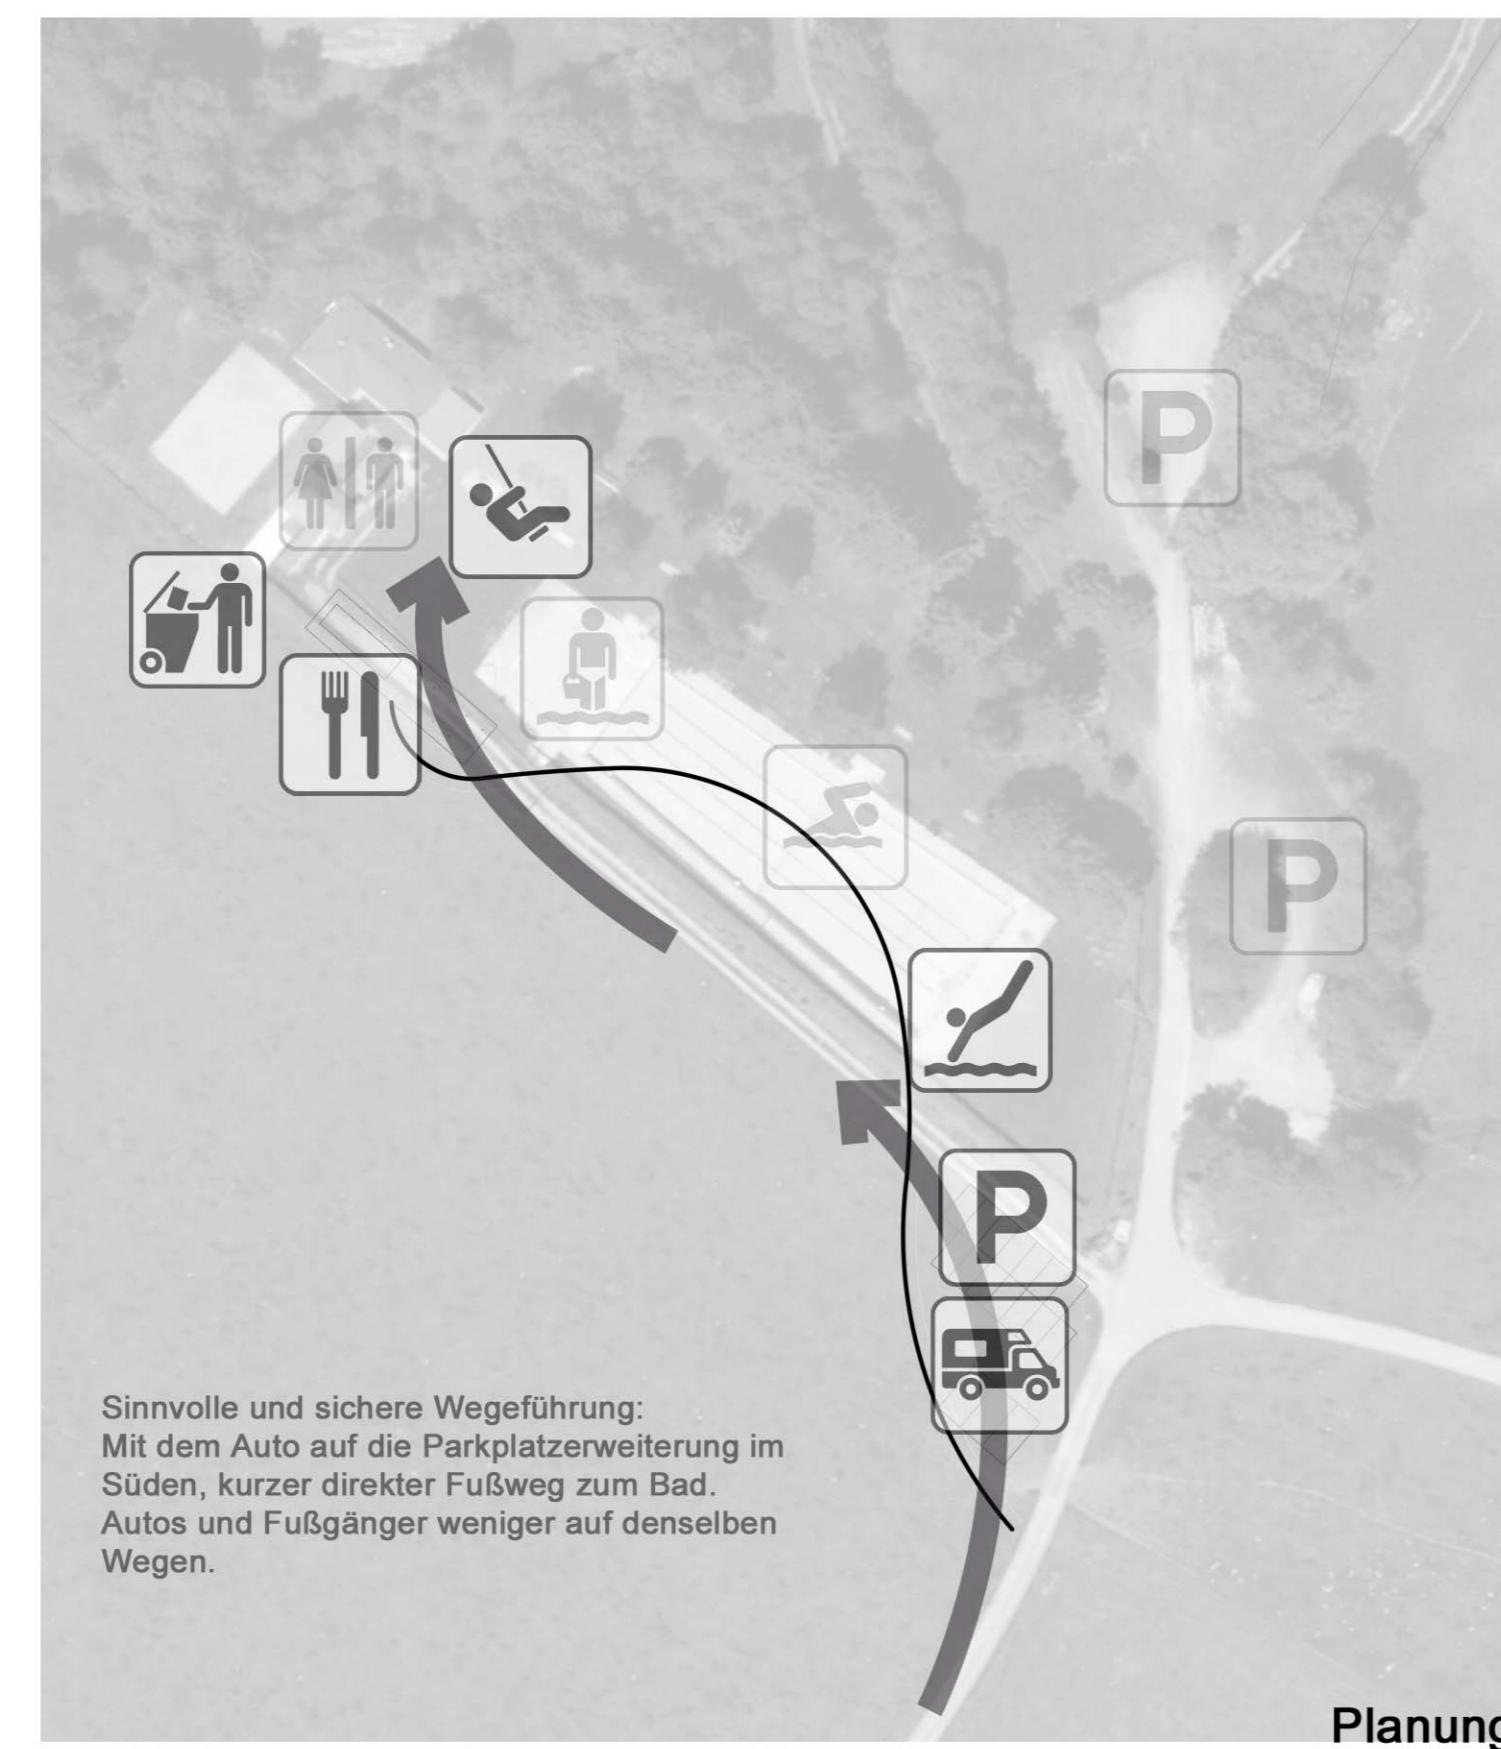


Anpassung

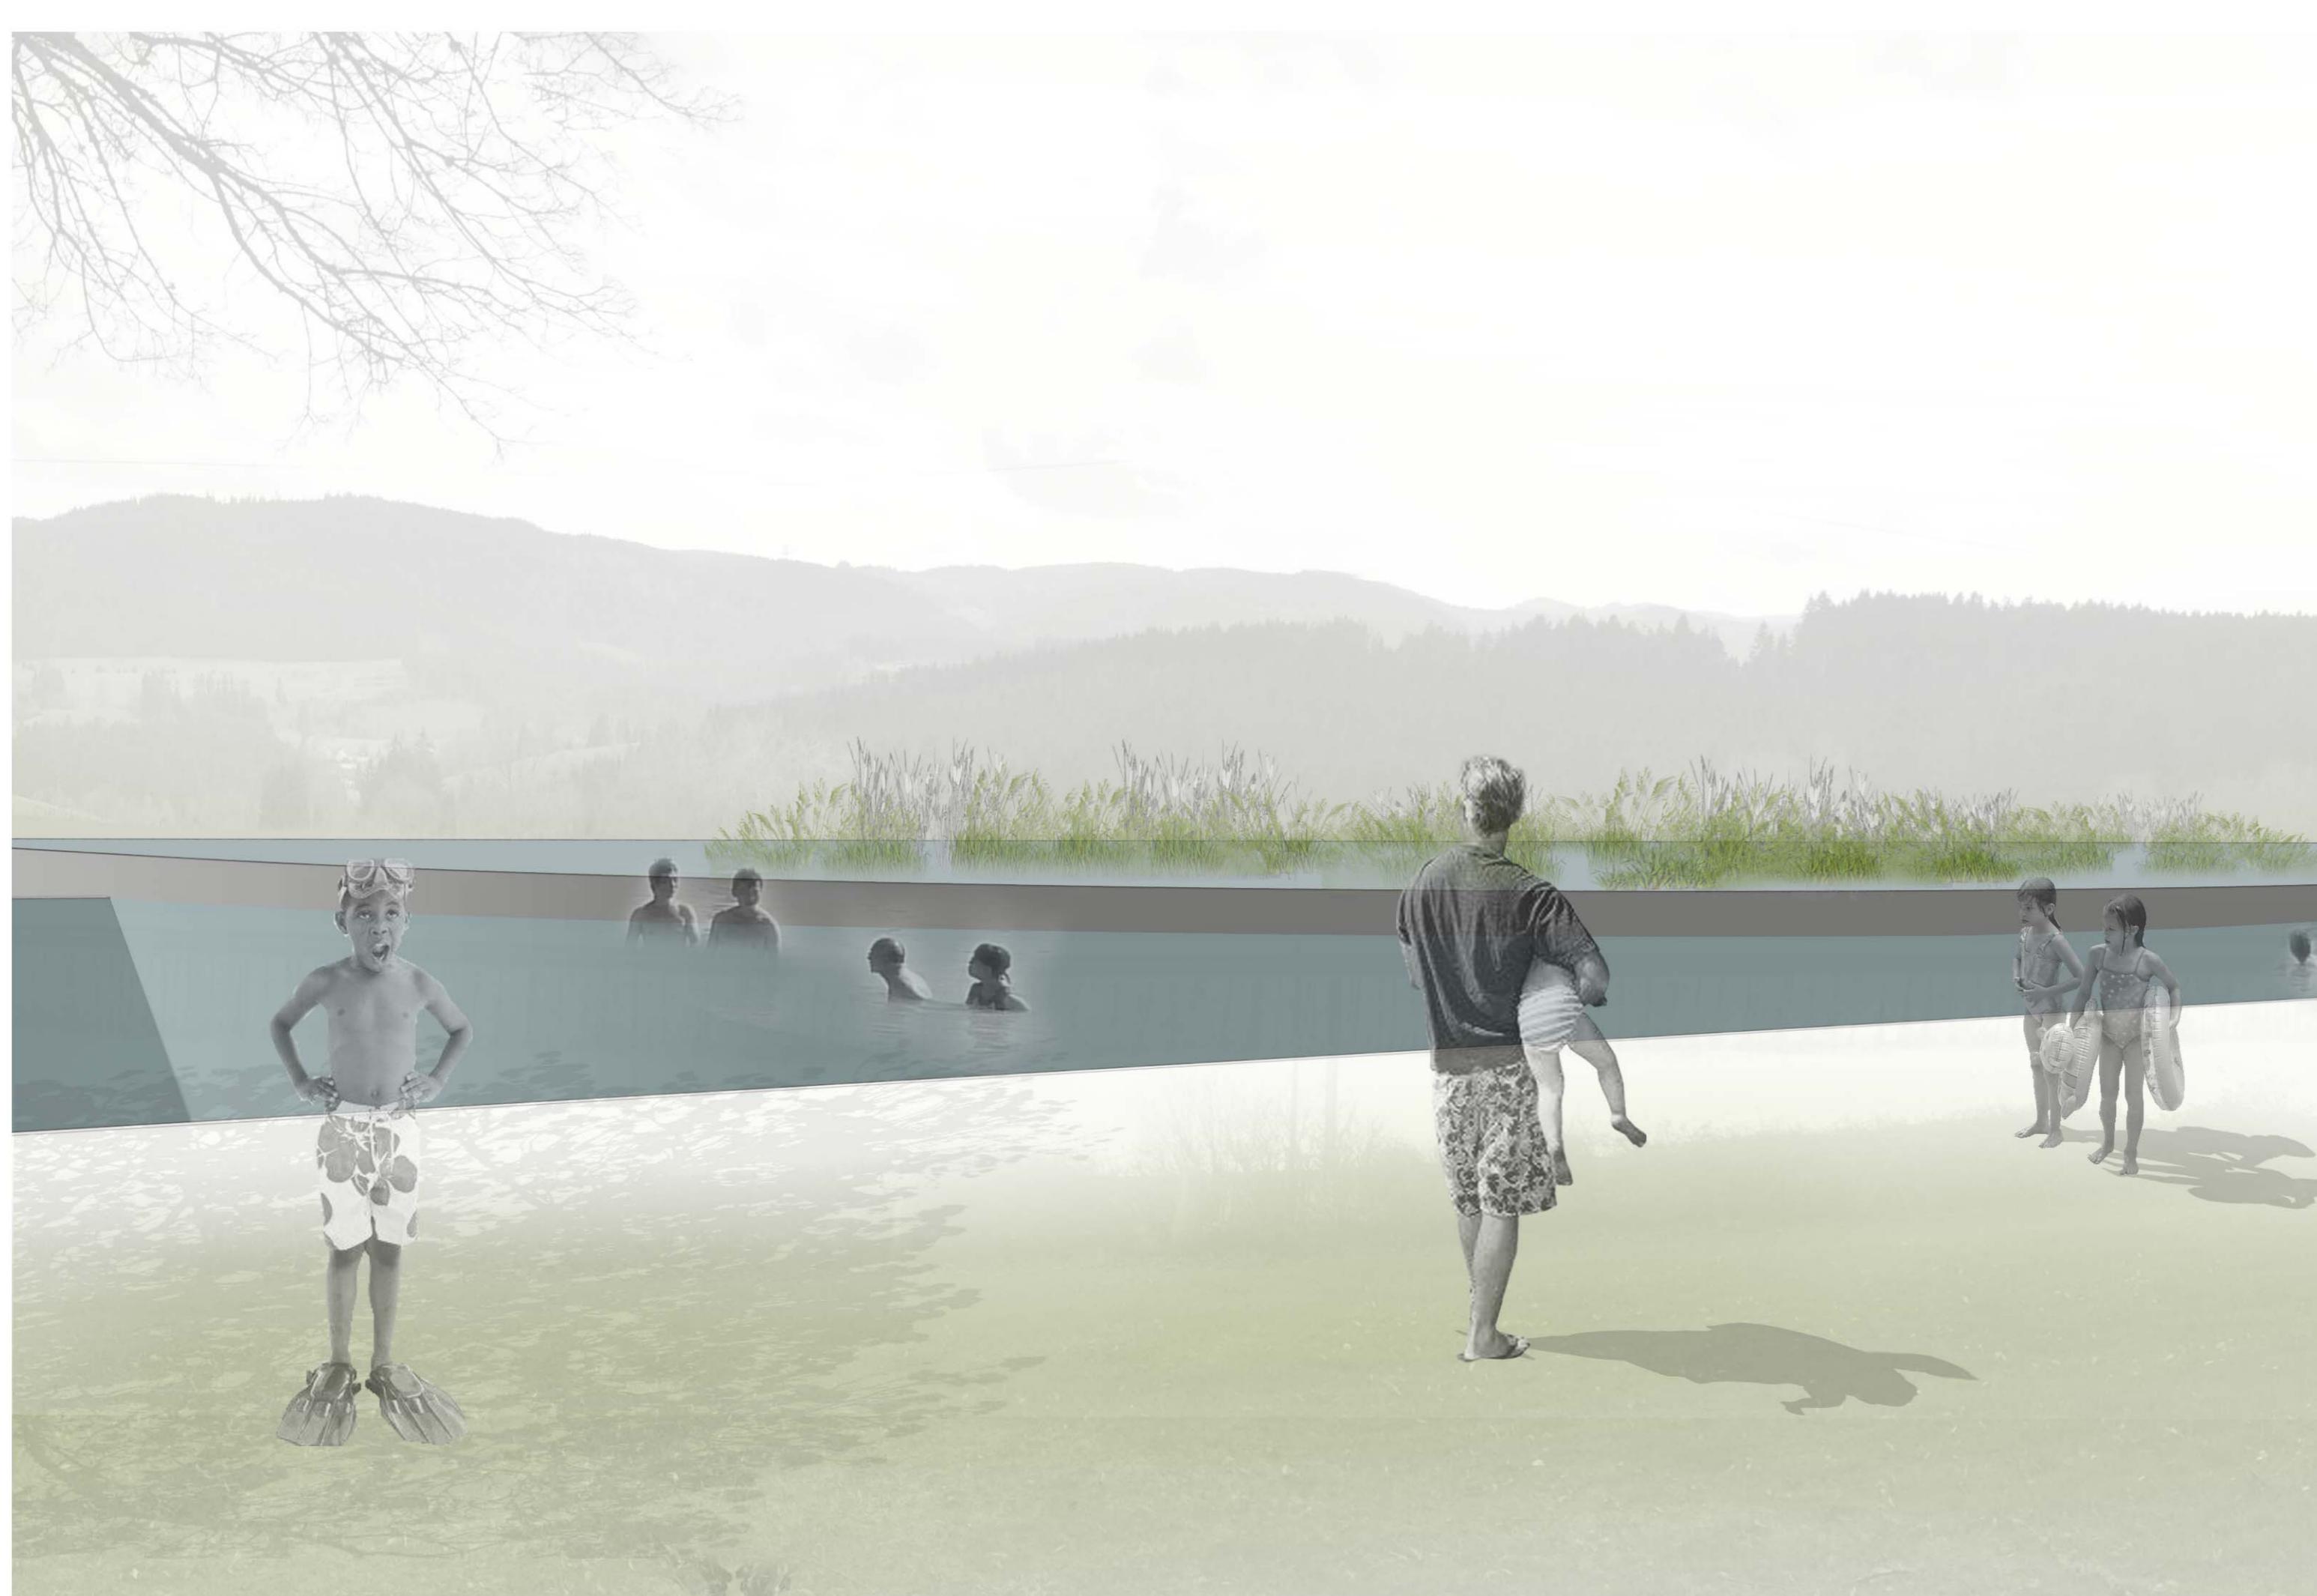

Planung

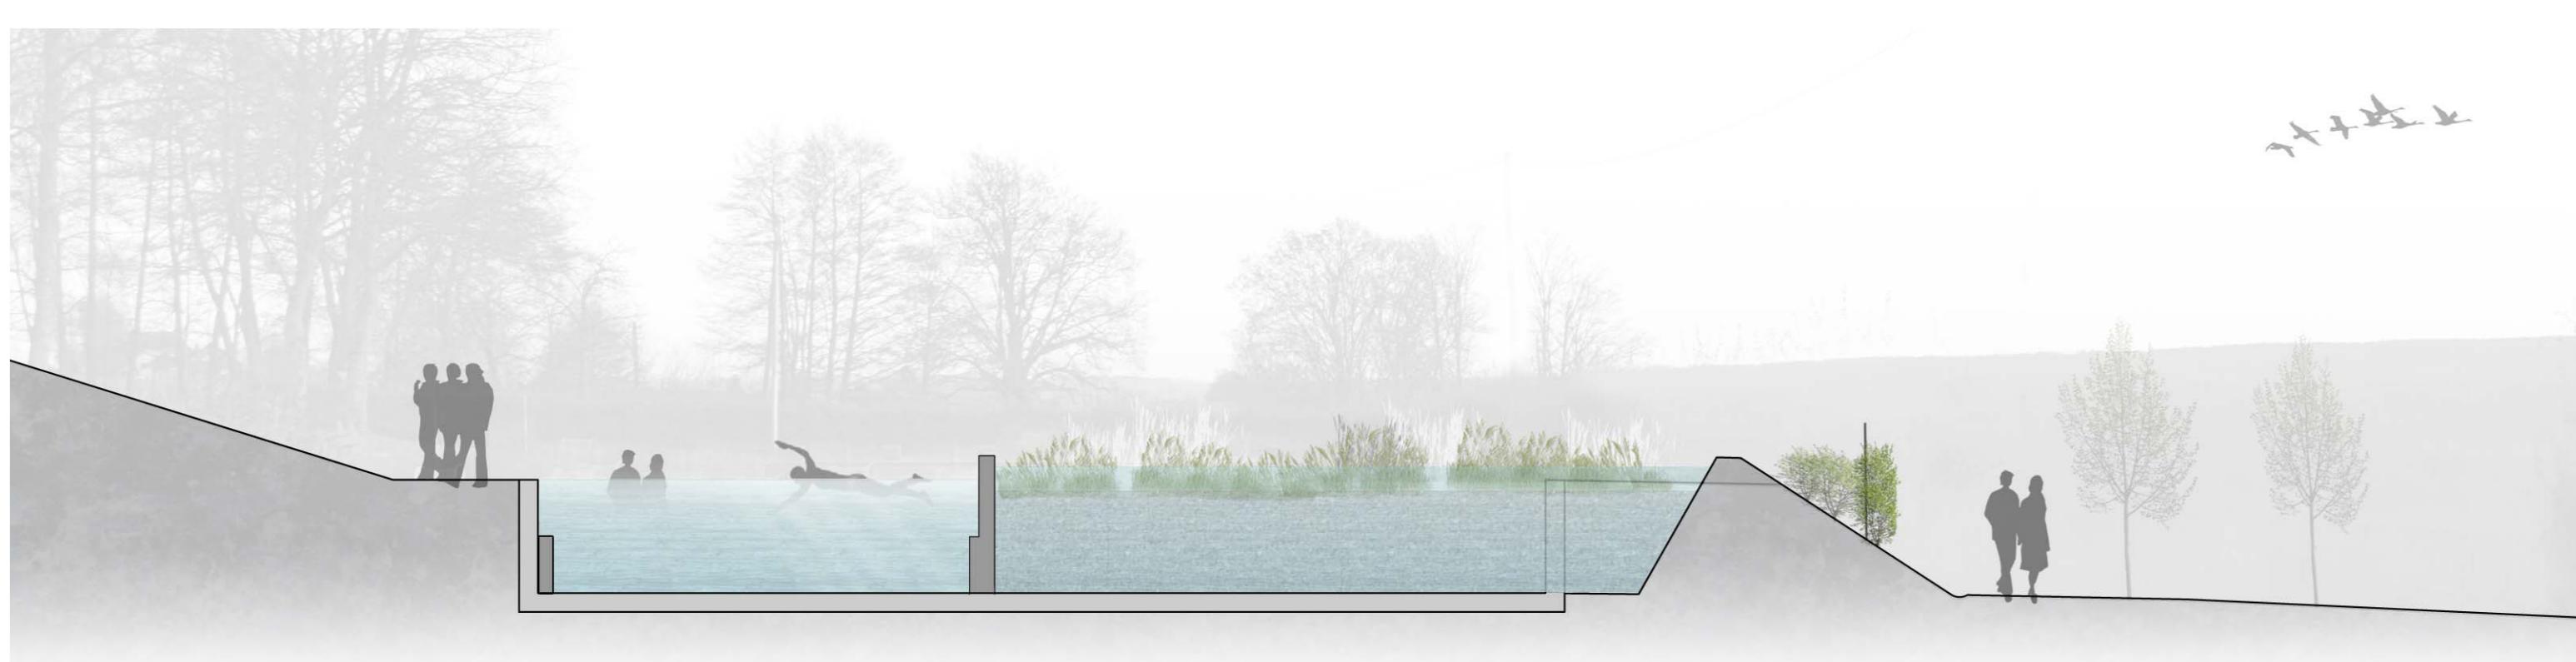

**Gutmann**  
GmbH  
Gesellschaft für Planung und Bauüberwachung  
Heggenwand 16, 79882 Hochenschwand (öbv)  
Tel. (0) 7755 / 91091 Fax. (0) 7755 / 91093  
e-mail: gutmann@gutmann-gmbh.de

PLAN NR. 07  
PROJEKT NR. 119-120330  
MAßSTAB 1:250/1:500  
GEZEICHNET / DATUM MG/20.08.2025  
DER PLANER Gutmann GmbH  
DER BAUHERR Gem. Lenzkirch  
FORMAT A0,A3