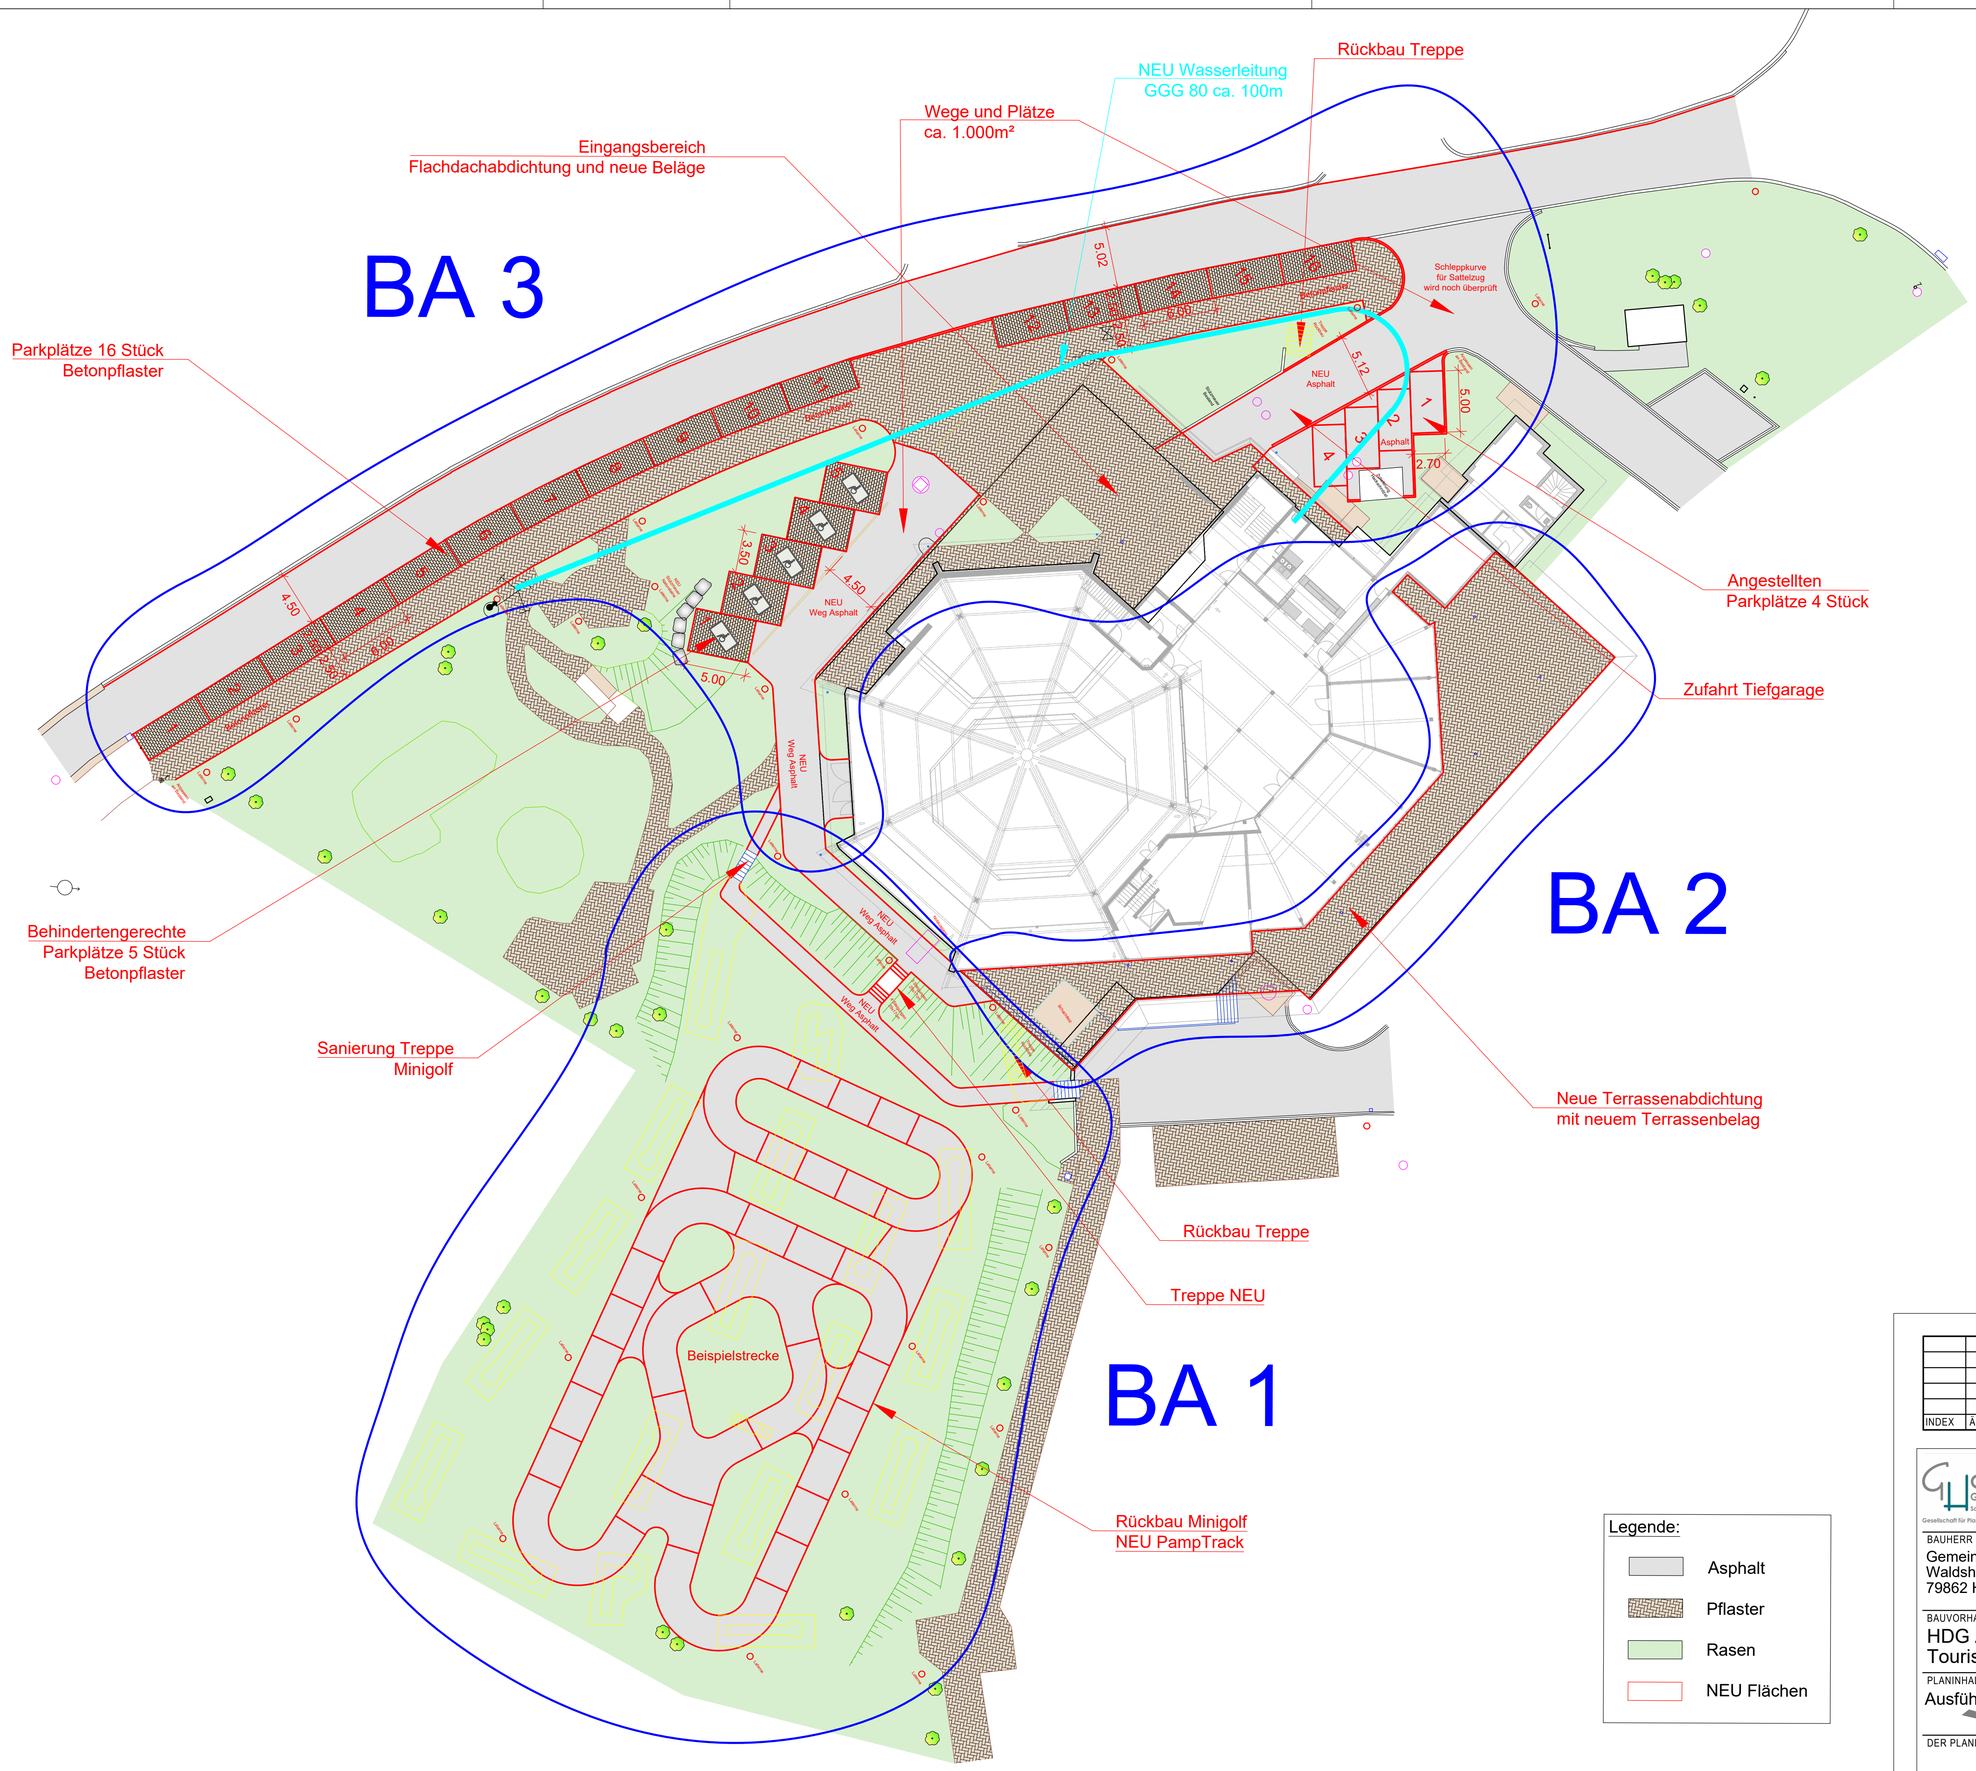


| INDEX | ÄNDERUNG / ERGÄNZUNG | DATUM | NAME |
|---|---|---|---|
| | | | |

Gutmann GmbH
Sachverständigenbüro (öbv)
Gesellschaft für Planung und Bauüberwachung
Heppenschwand 16, 79862 Höchenschwand
Tel. 07755/91091 Fax. 07755/91093
e-mail : gutmann@gutmanngmbh.de

Vorabzug

PLAN NR.
01.2

BAUHERR
Gemeinde Höchenschwand
Waldshuter Straße 2
79862 Höchenschwand

PROJEKT NR.
006-231124

BAUVORHABEN
HDG Außenanlagengestalltung
Tourismusinfrastrukturprogramm

MAßSTAB
1:250

PLANINHALT
Ausführungsplanung

GEZEICHNET / DATUM
ev / 30.04.2025

DER PLANER

DER BAUHERR

FORMAT
A1

Zeichnungsname: M:\02_Aufträge_Tiefbau\006-Höchenschwand\006-231124 Außenanlagengestaltung HDG Tourismusinfrastrukturprogramm\gh 5-7\03_Projekt\G_Pläne\01 DWG Pläne\250425 HDG Aussenanlage_Ausführungsplanung.dwg