



Zeichnungsname: M:\Breitbandausbau\A-IKZ Dachsborg\006-Höchenschwand\006-171004 Breitband Ausführungsplanung Höchenschwand\06_Plane\180726 Höchenschwand.dwg

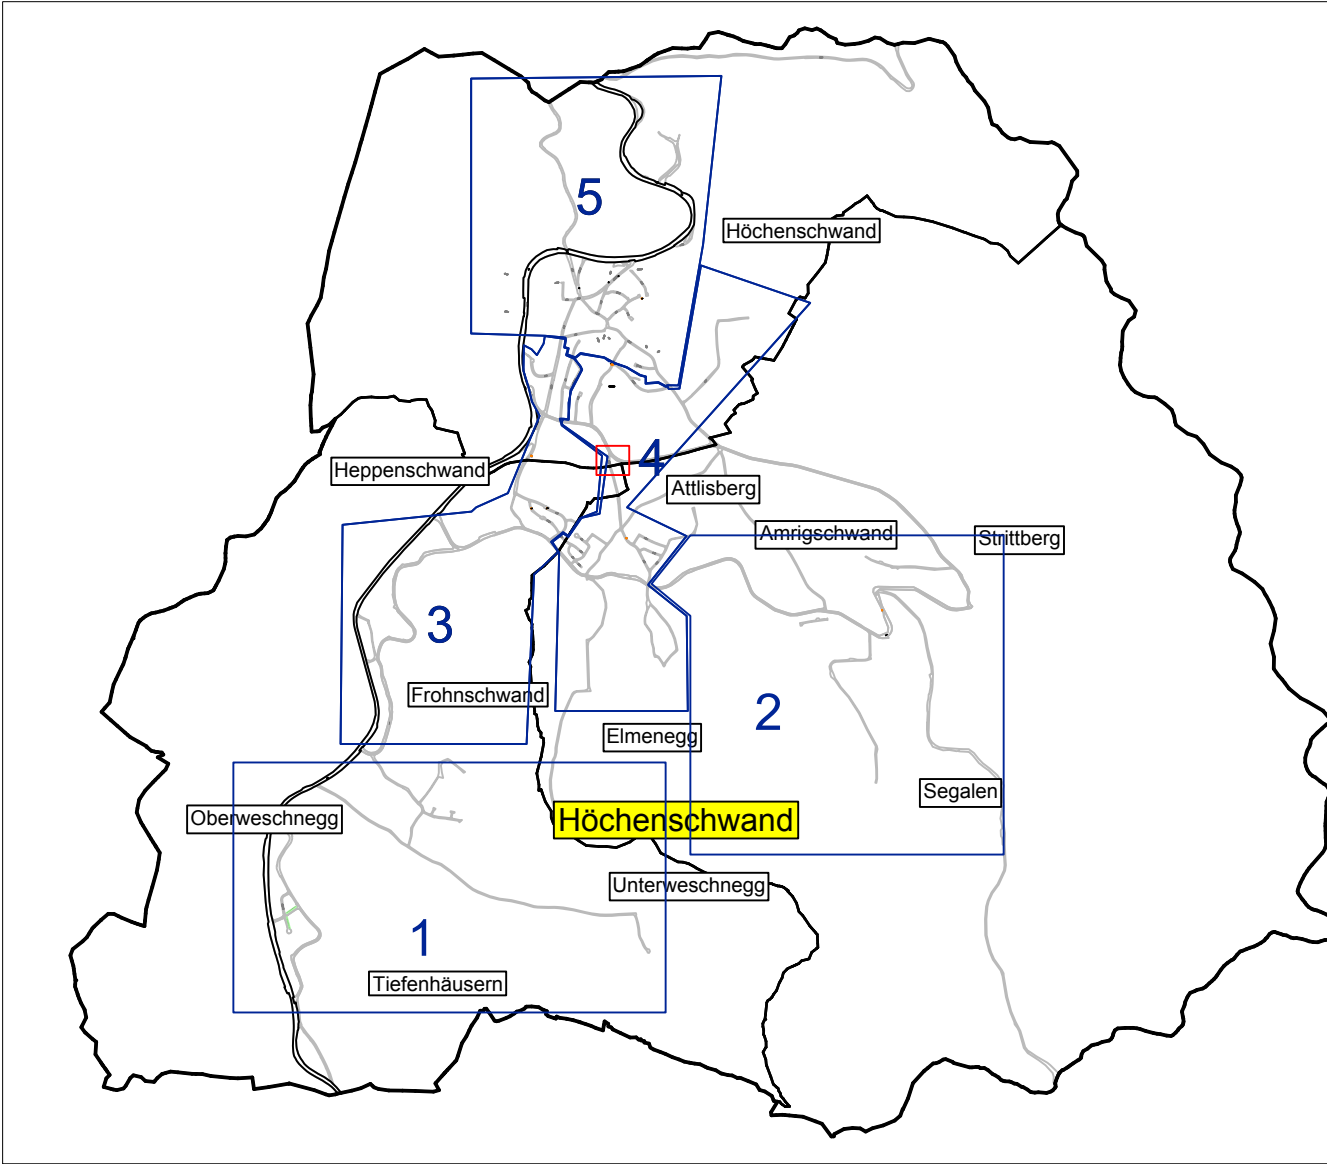

INDEX	ÄNDERUNG / ERGÄNZUNG	DATUM	NAME

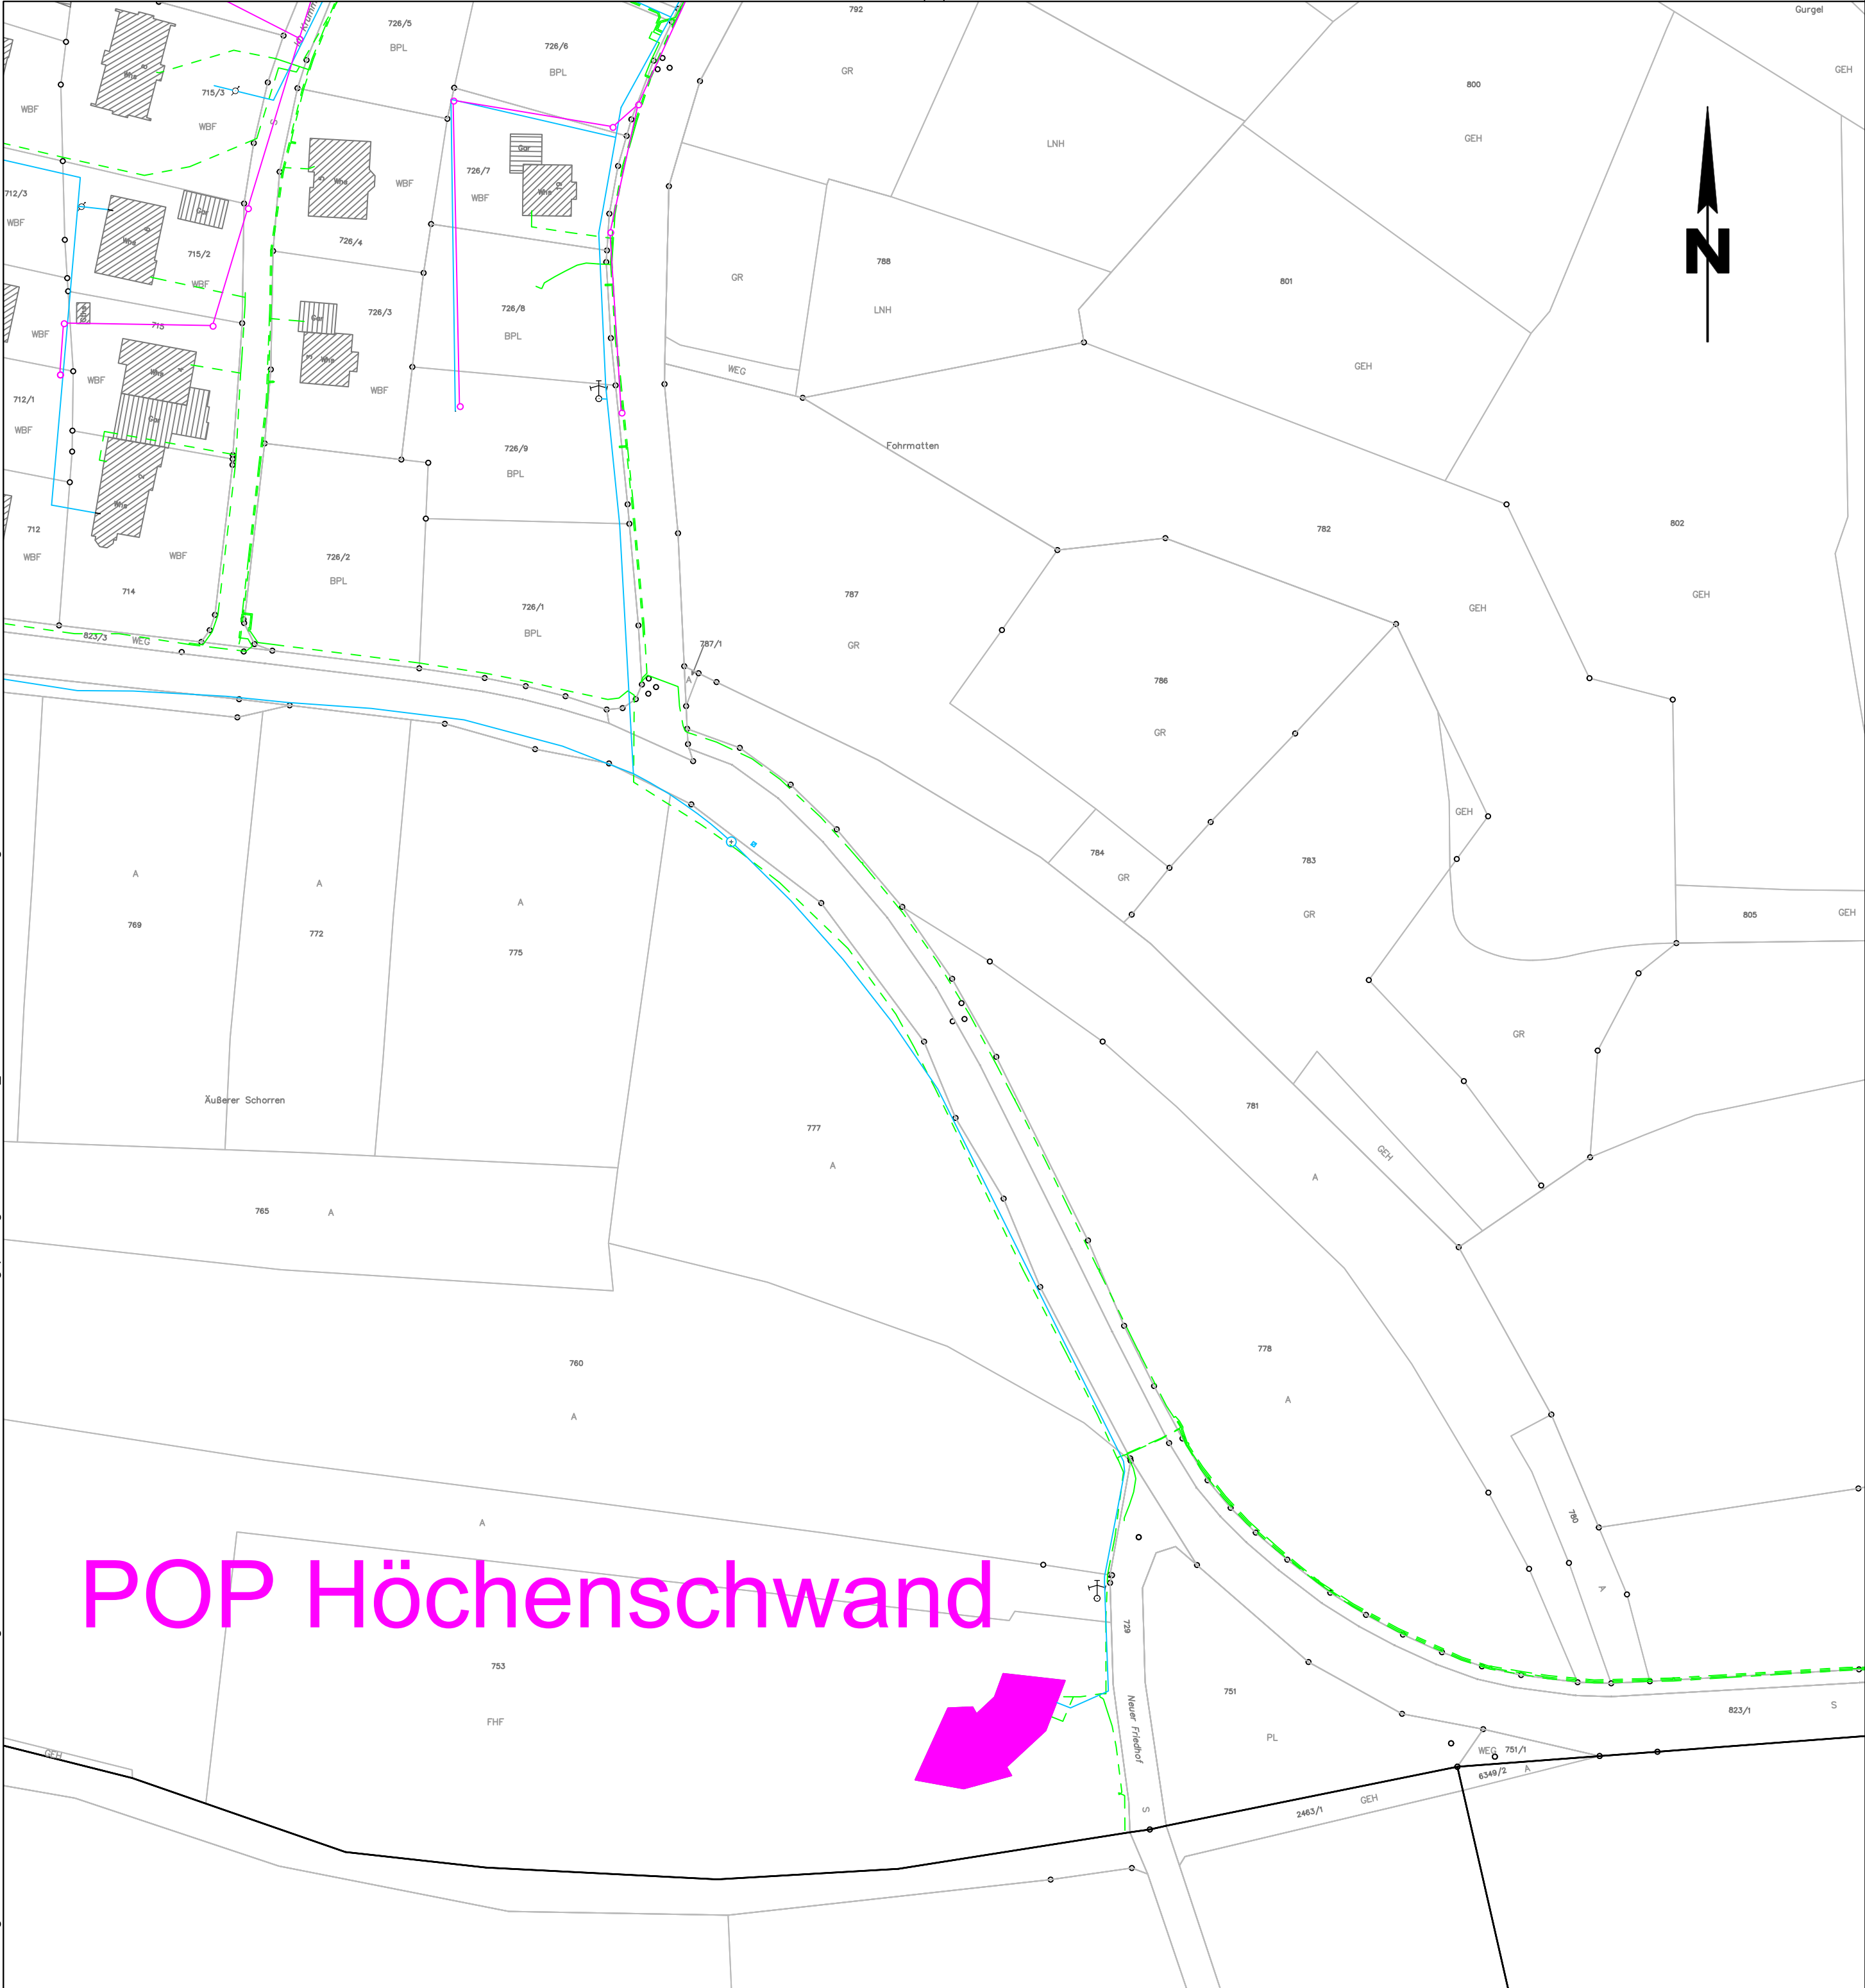

Hardy
Mike/Lars
Gutmann GmbH
Gesellschaft für Planung u. Bauüberwachung
Sachverständigenbüro (öbv)

Heppenschwand 16, 79862 Höchenschwand
Tel. 07755/91091 Fax. 07755/91093
e-mail : gutmann@gutmann-gmbh.de

PLAN NR.

POP

PROJEKT NR.

006-171004

BAUHERR

Gemeinde Höchenschwand
Waldshuter Straße 5
79862 Höchenschwand



BAUVORHABEN

**Breitband
Ausführungsplanung**



PLANINHALT

**Standort POP
OT. Höchenschwand**

GEZEICHNET / DATUM

ev / 09.10.2017

DER PLANER

Gutmann GmbH

DER BAUHERR

FORMAT

A2