



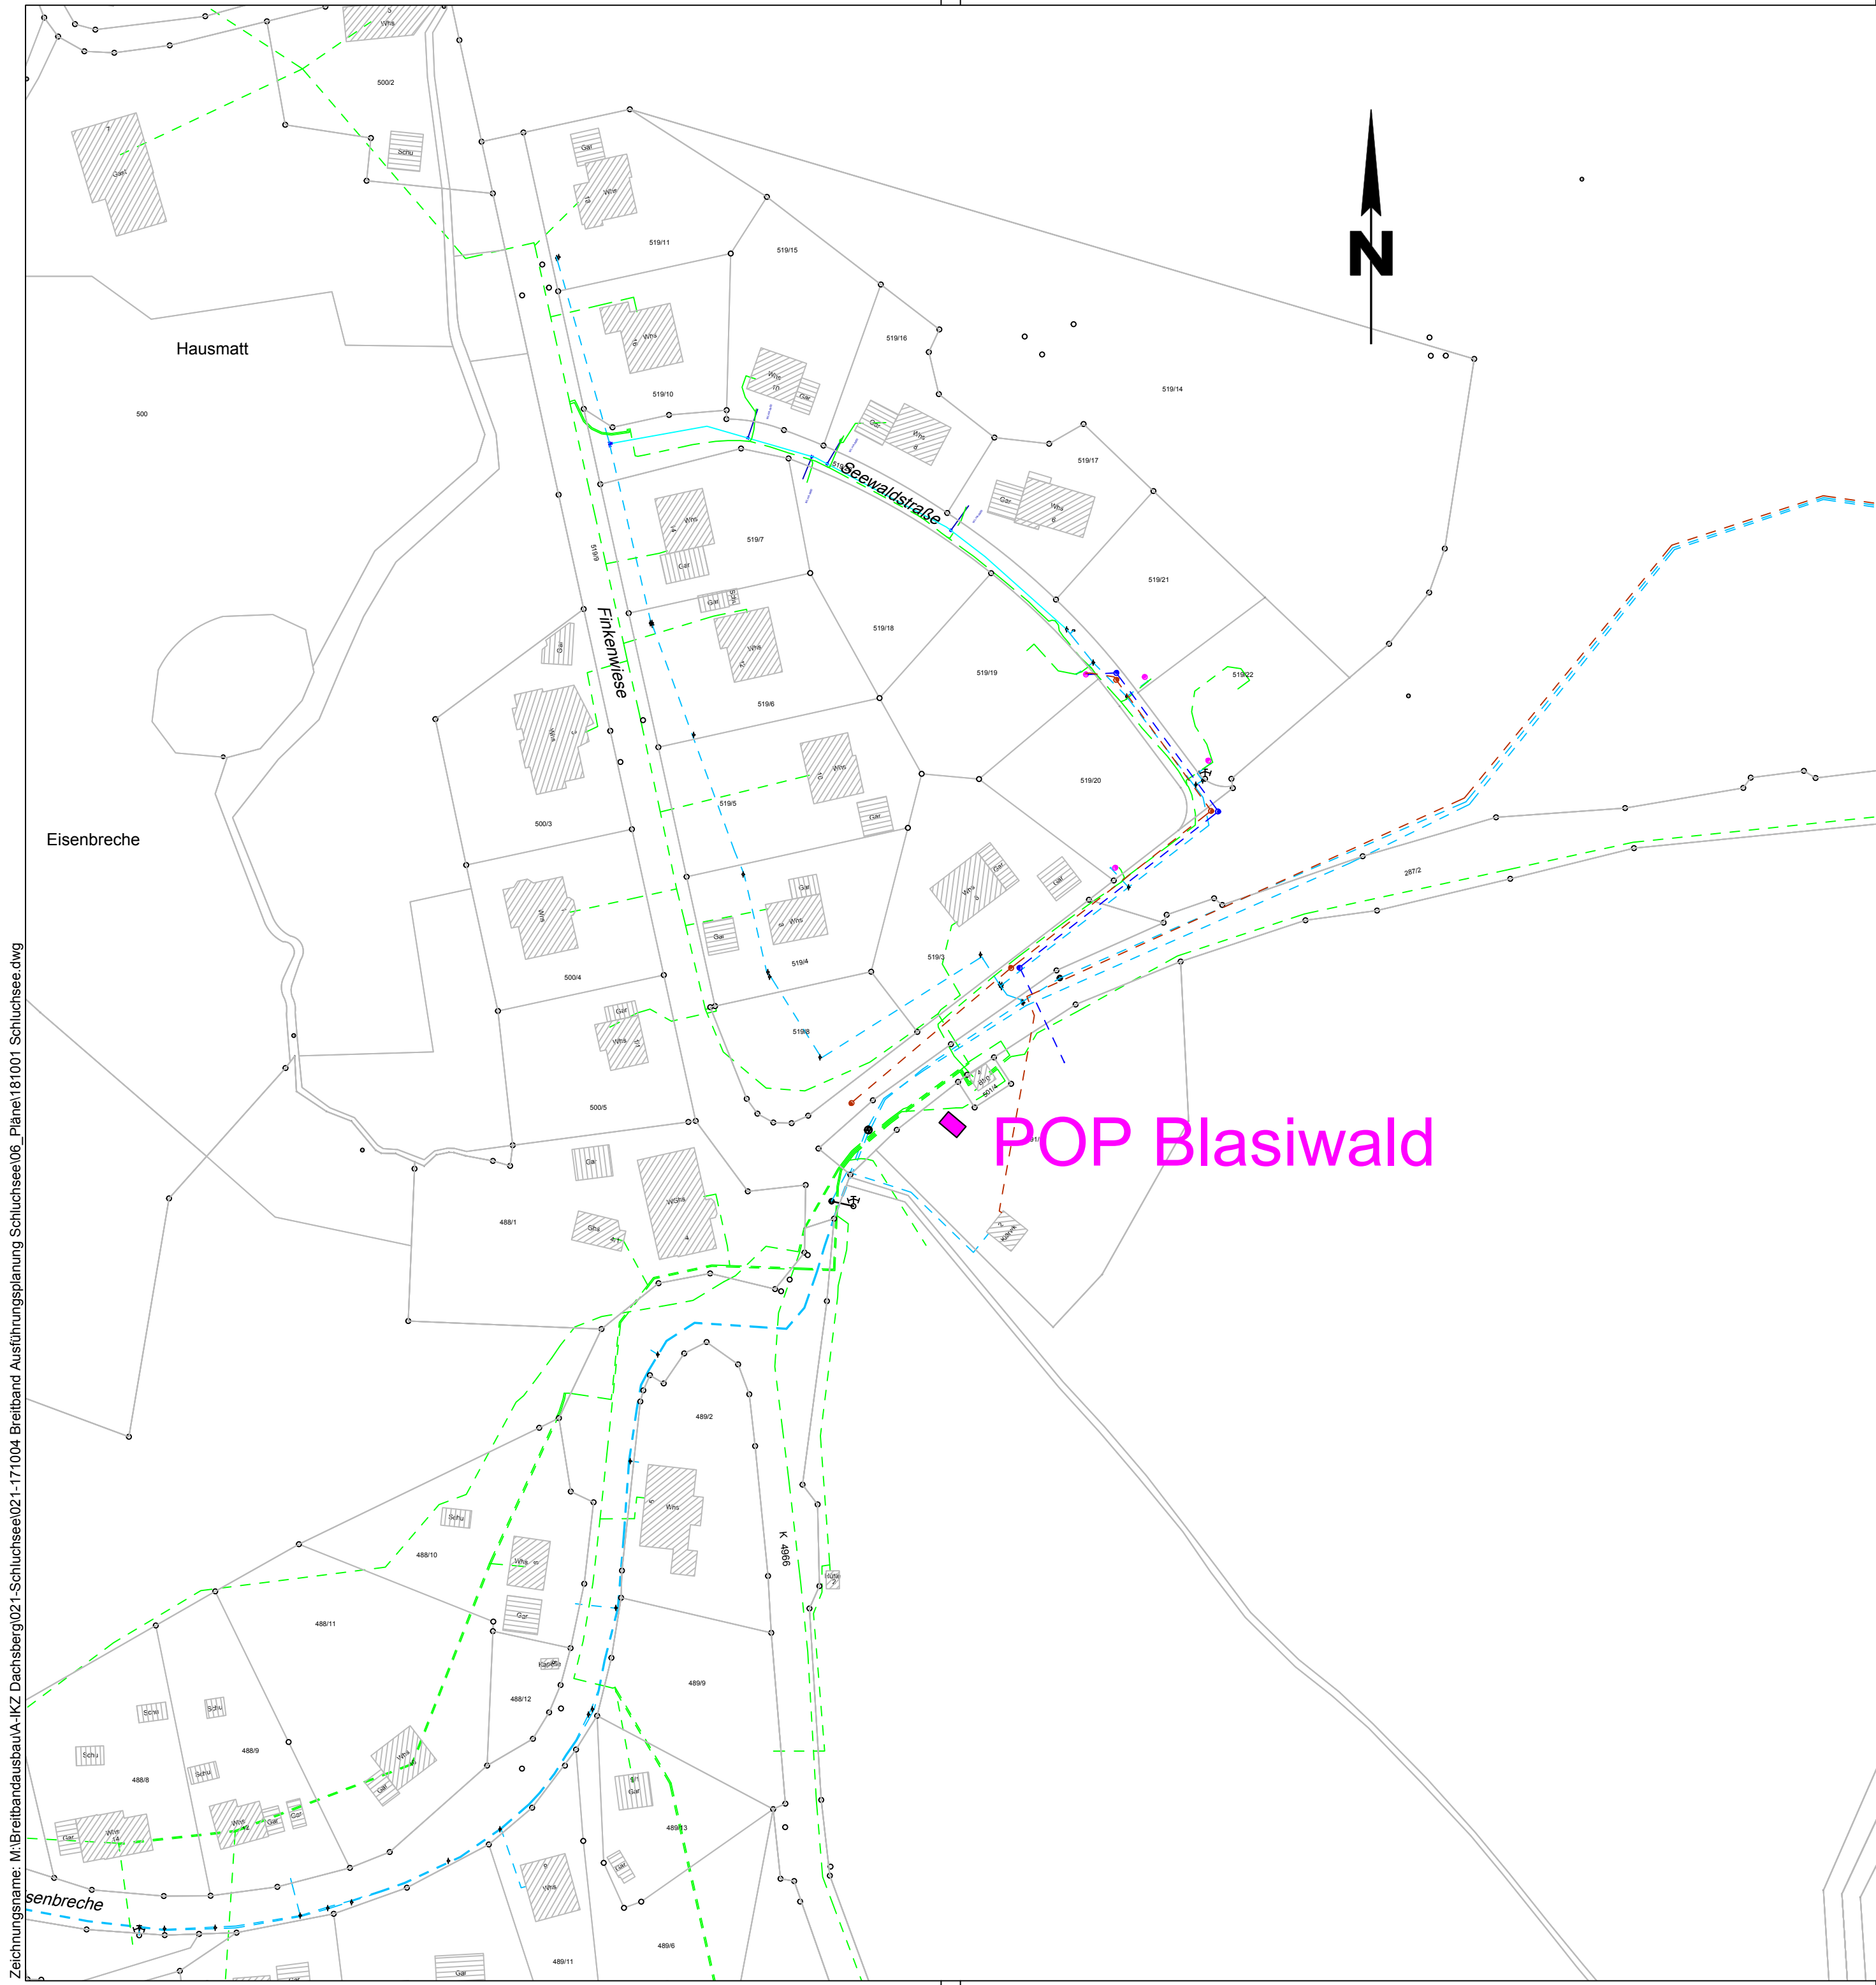

Zeichnungsname: M:\Breitbandausbau\A-KZ Dachsborg\021-Schluchsee\021-171004 Breitband Ausführungsplanung Schluchsee\06_Plane\181001 Schluchsee.dwg

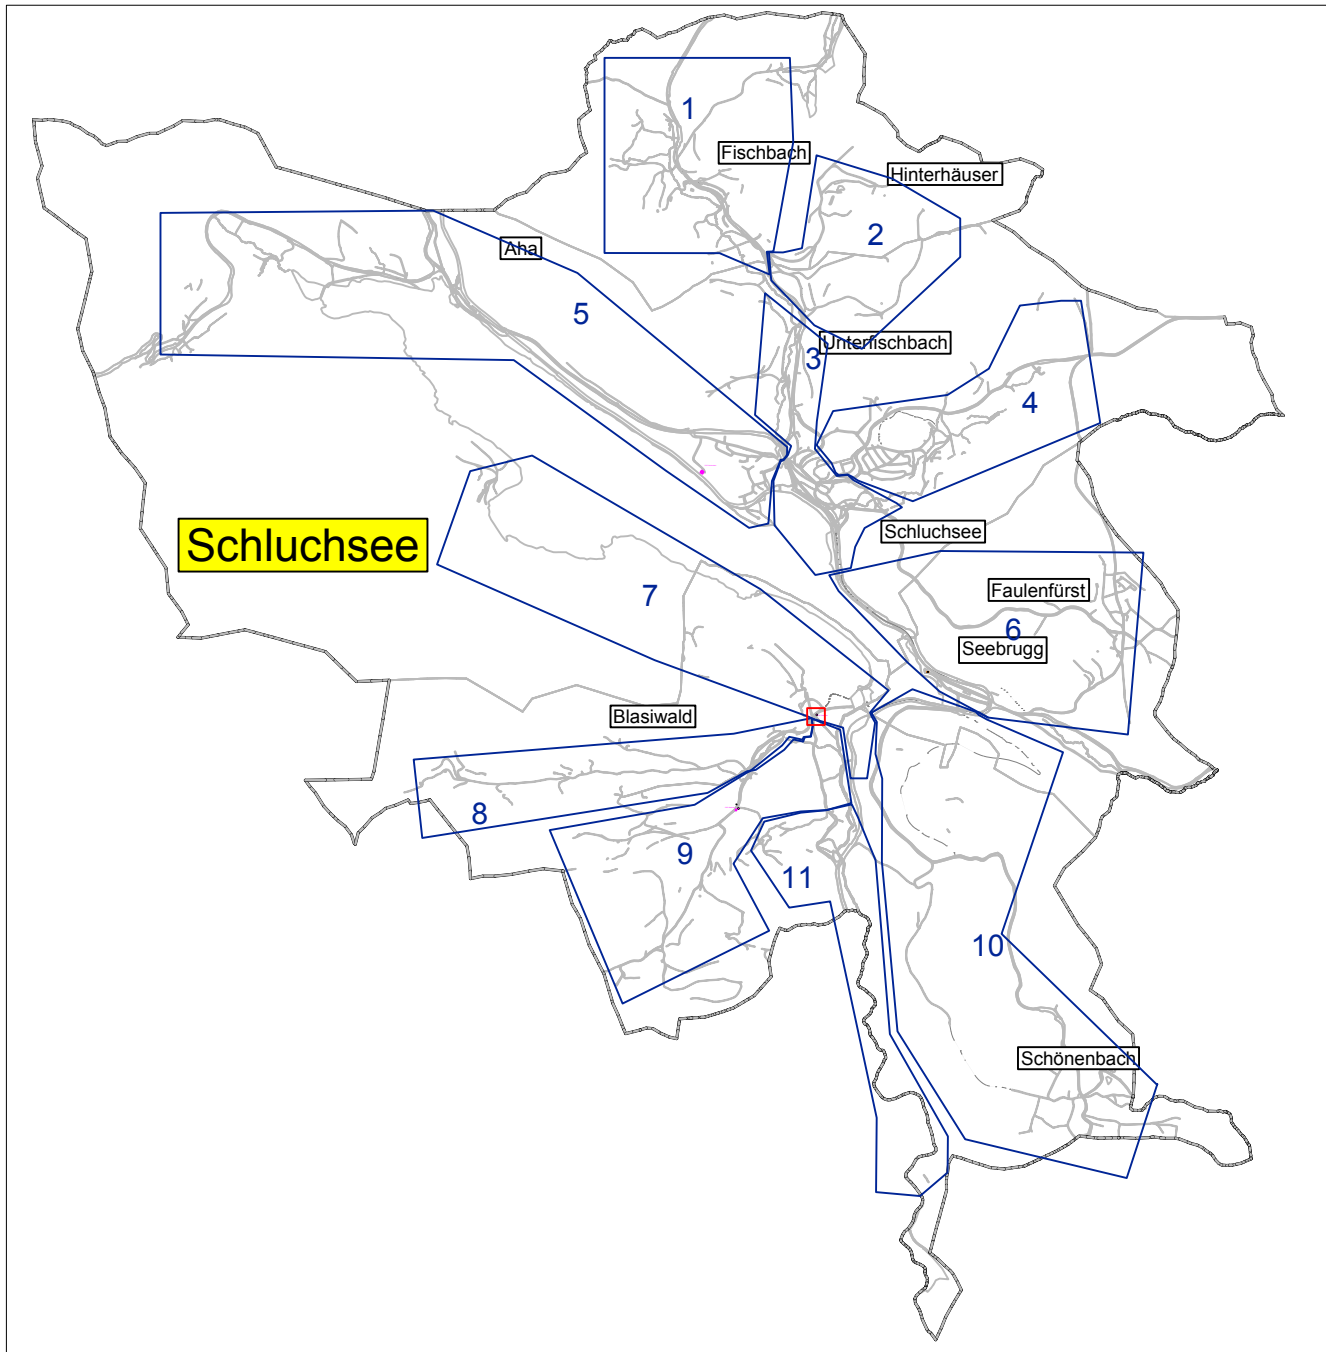

INDEX	ÄNDERUNG / ERGÄNZUNG	DATUM	NAME

 Hardy Mike/Lars Gutmann GmbH Gesellschaft für Planung u. Bauüberwachung Sachverständigenbüro (öbv)		Heppenschwand 16, 79862 Höchenschwand Tel. 07755/91091 Fax. 07755/91093 e-mail : gutmann@gutmann-gmbh.de		PLAN NR.
BAUHERR Gemeinde Schluchsee Fischbacher Str. 7 79859 Schluchsee				POP B
BAUVORHABEN Breitband Ausführungsplanung				PROJEKT NR. 021-171004
PLANINHALT POP-Standort OT. Blasiwald				MAßSTAB 1:1000
DER PLANER		DER BAUHERR		GEZEICHNET / DATUM ev / 09.10.2018
				FORMAT A2