
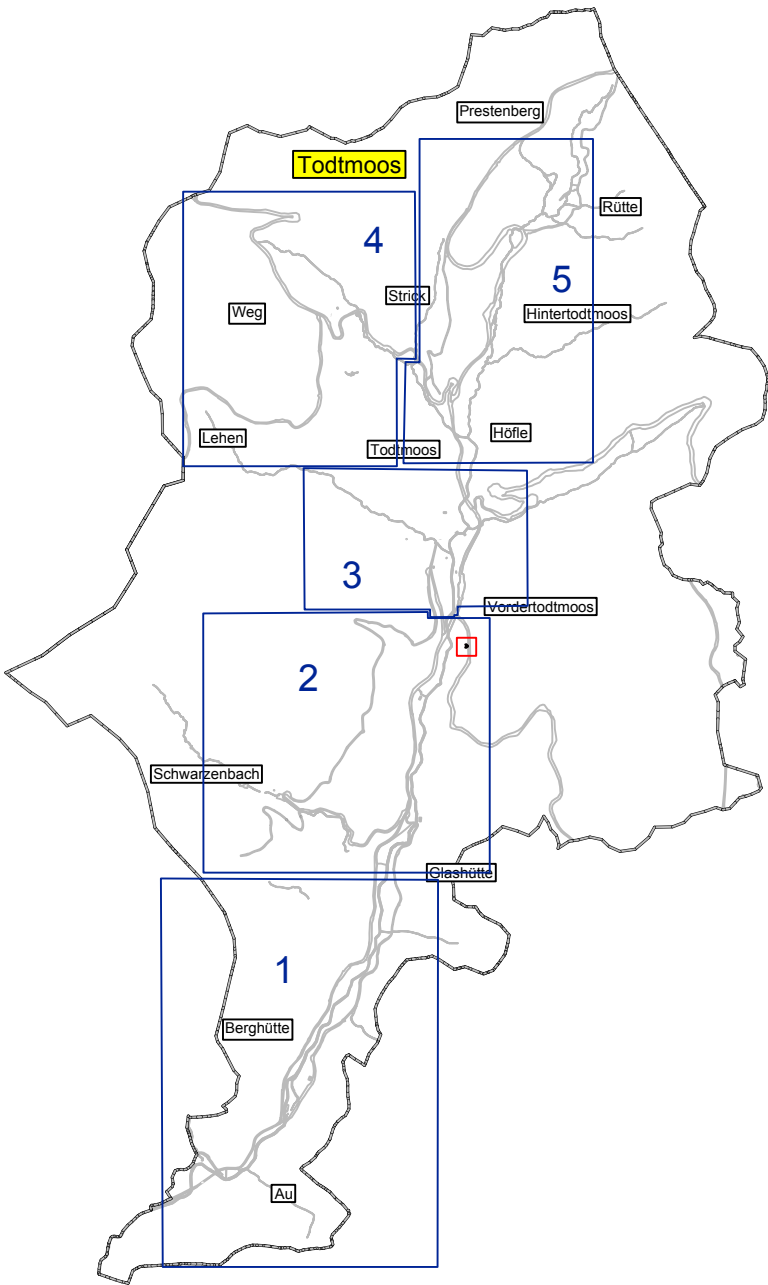


Zeichnungsname: M:\Breitbandausbau\A-IKZ Dachsberg\020-Todtmoos\020-171004 Breitband Ausführungsplanung Todtmoos\06_Plane\180824 Todtmoos.dwg

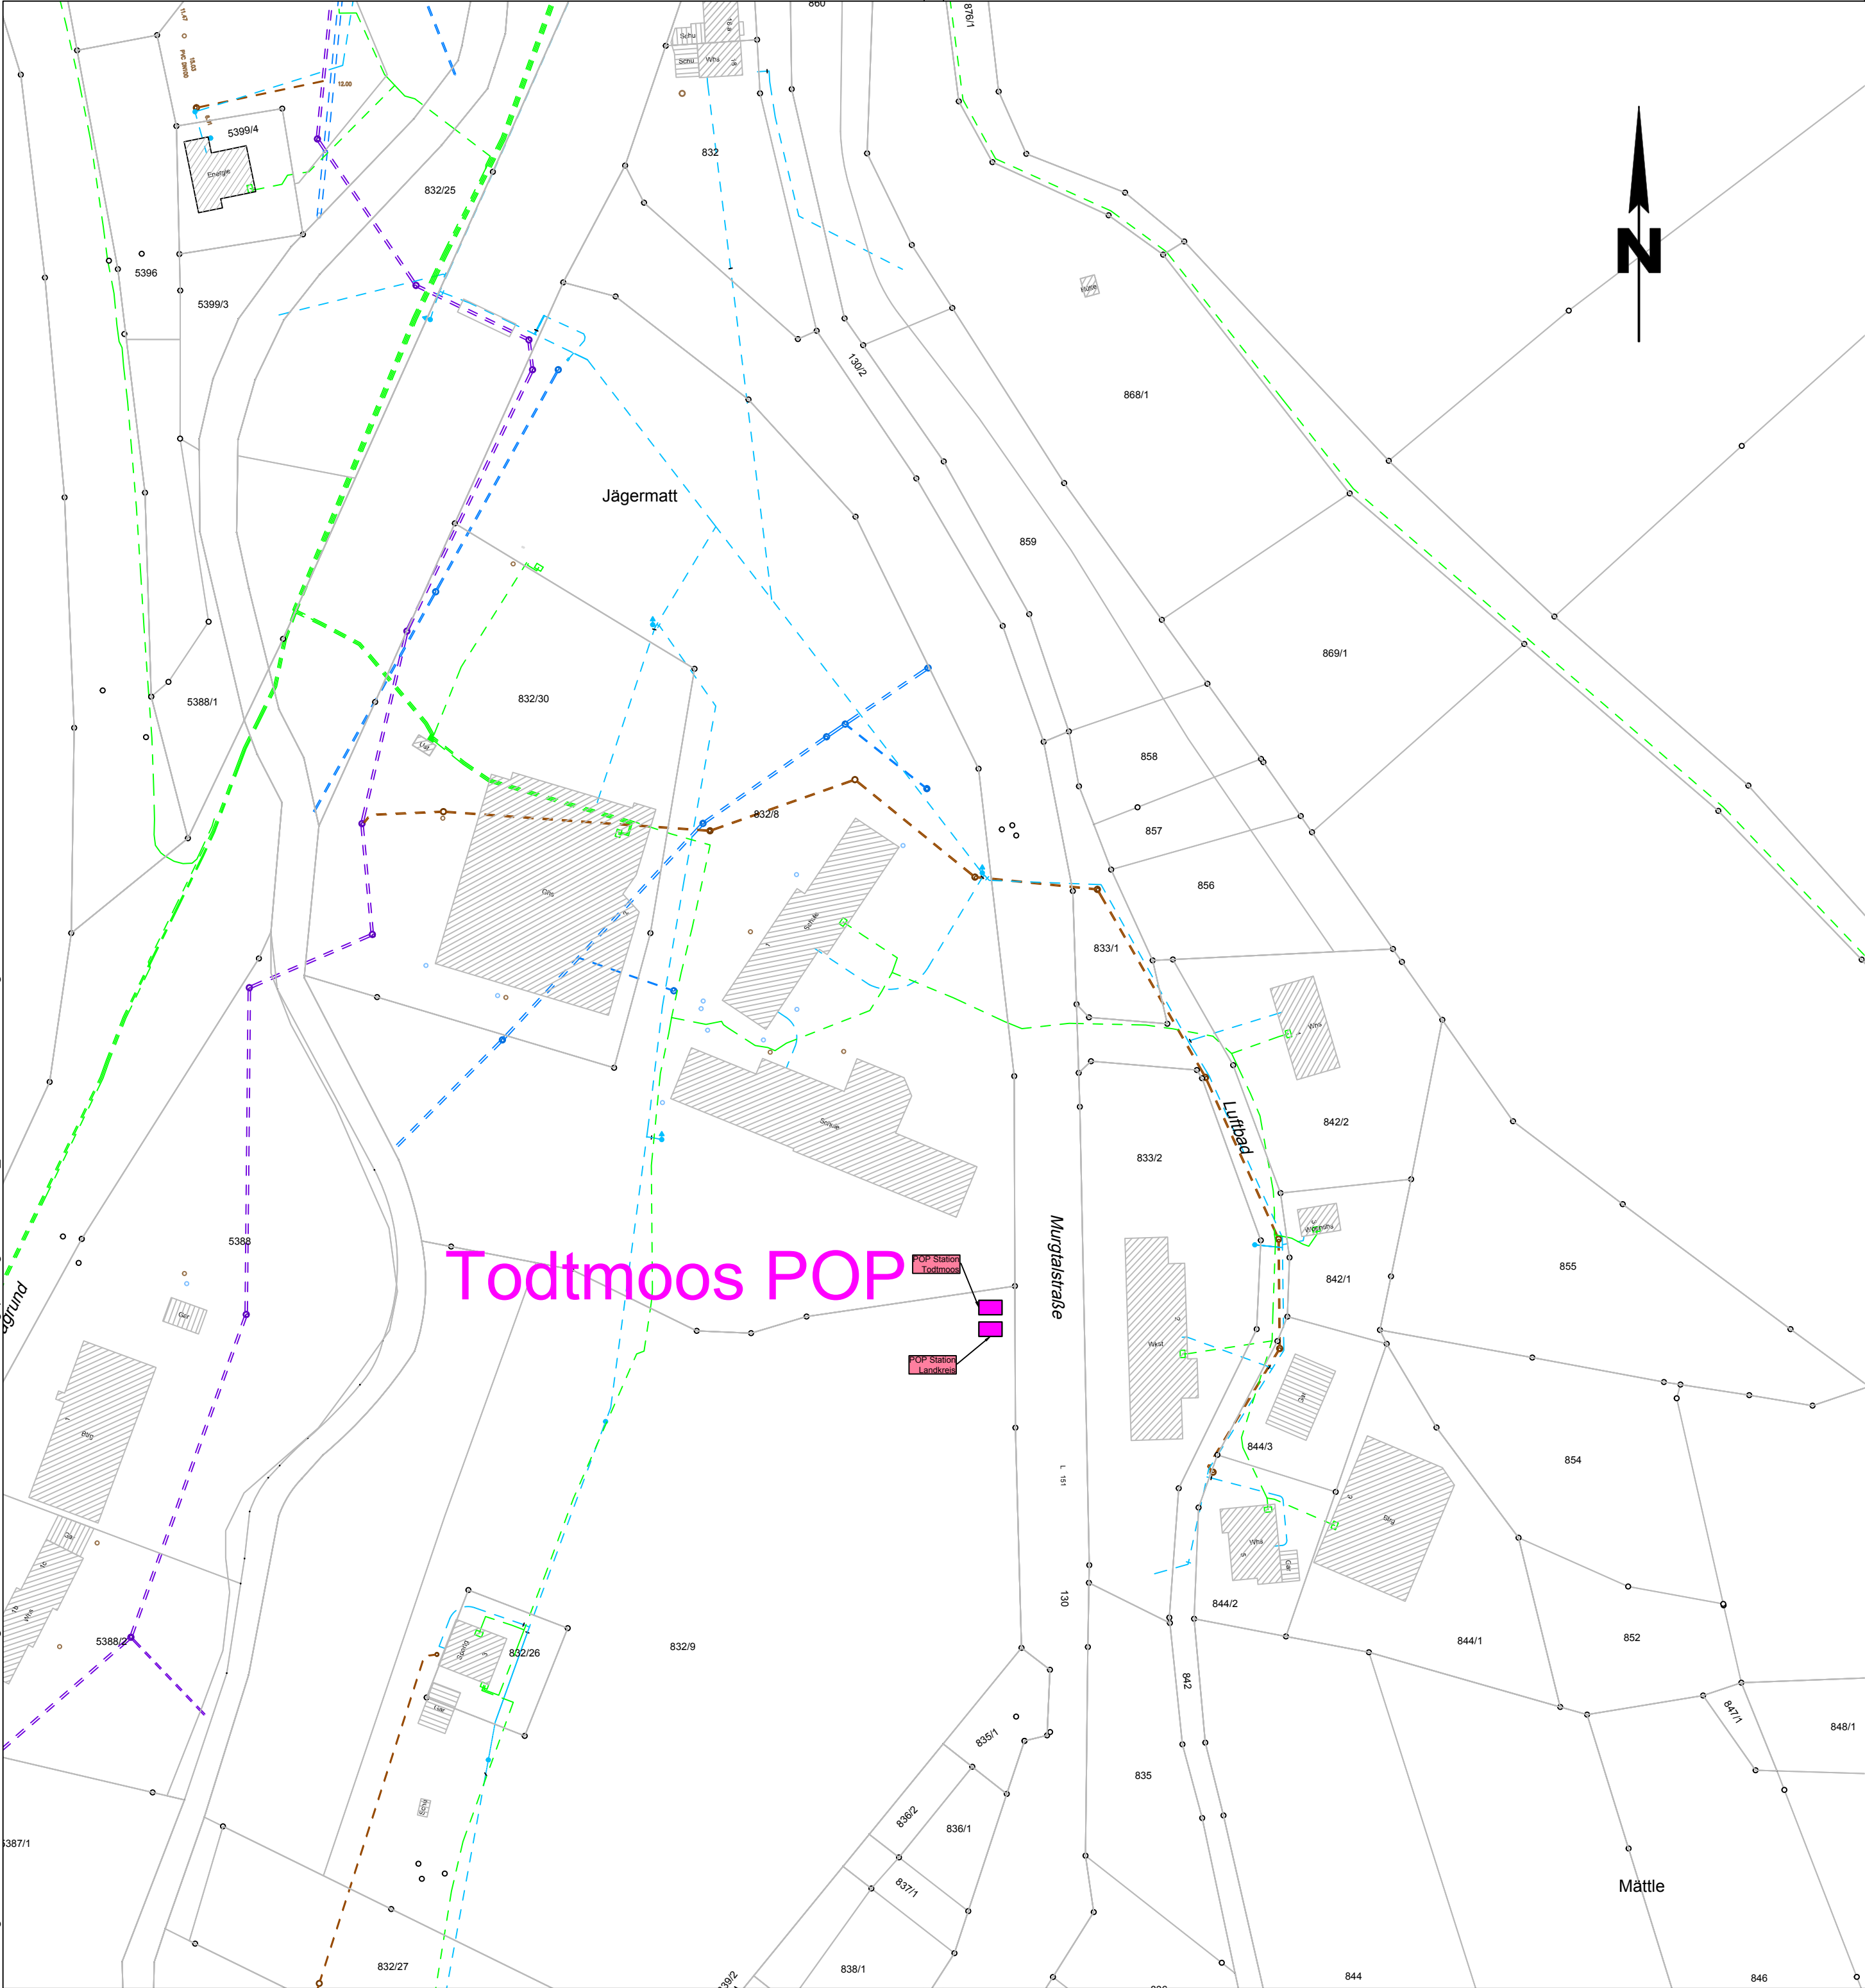

INDEX	ÄNDERUNG / ERGÄNZUNG	DATUM	NAME

 Hardy Mike/Lars Gutmann GmbH Gesellschaft für Planung u. Bauüberwachung Sachverständigenbüro (öbv)		PLAN NR.	
BAUHERR Gemeinde Todtmoos St. Blasier-Straße 2 79682 Todtmoos		PROJEKT NR. 006-171004	
BAUVORHABEN Breitband Ausführungsplanung		MAßSTAB 1:1000	
PLANINHALT POP-Standort OT. Vordertodtmoos		GEZEICHNET / DATUM ev / 09.10.2017	
DER PLANER		DER BAUHERR	
		FORMAT A2	