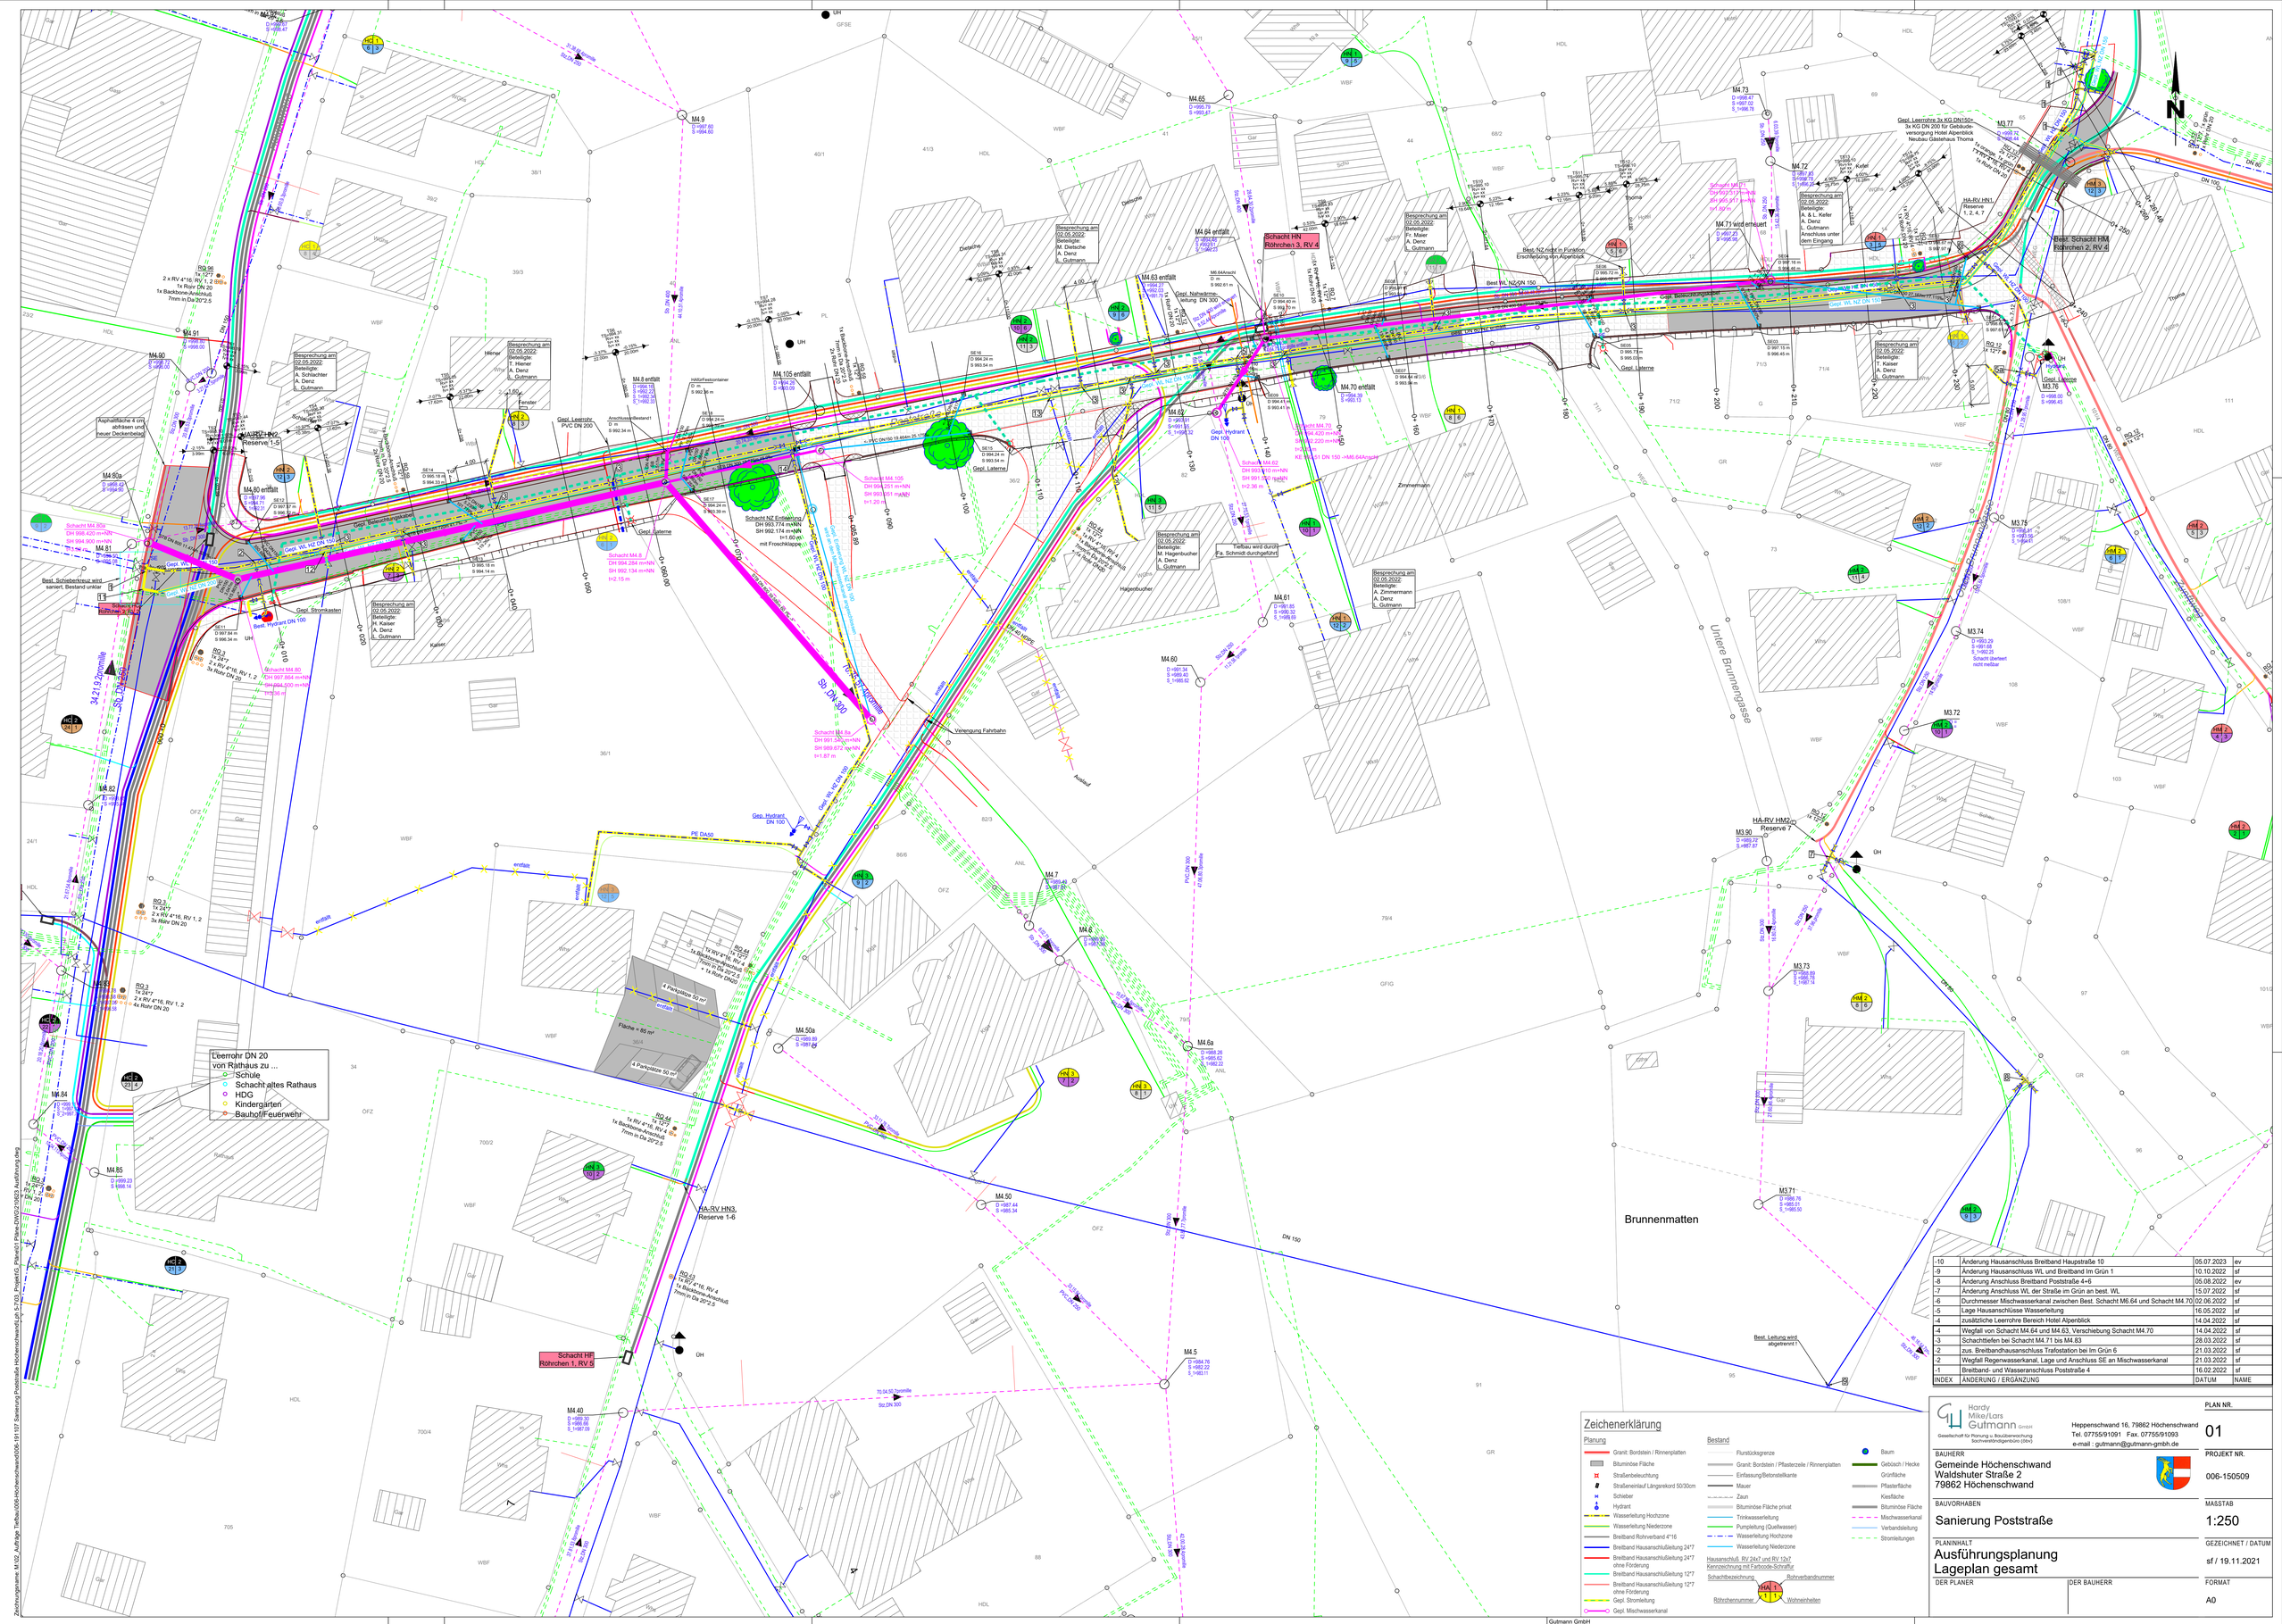

-10	Änderung Hausanschluss Breitband Hauptstraße 10	05.07.2023	ev
-9	Änderung Hausanschluss WL und Breitband Im Grün 1	10.10.2022	sf
-8	Änderung Anschluss Breitband Poststraße 4+6	05.08.2022	ev
-7	Änderung Anschluss WL der Straße im Grün an best. WL	15.07.2022	sf
-6	Durchmesser Mischwasserkanal zwischen Best. Schacht M6.64 und Schacht M4.70	02.06.2022	sf
-5	Lage Hausanschlüsse Wasserleitung	16.05.2022	sf
-4	zusätzliche Leerrohre Bereich Hotel Alpenblick	14.04.2022	sf
-4	Wegfall von Schacht M4.64 und M4.63, Verschiebung Schacht M4.70	14.04.2022	sf
-3	Schachttiefen bei Schacht M4.71 bis M4.83	28.03.2022	sf
-2	zus. Breitbandhausanschluss Trafostation bei Im Grün 6	21.03.2022	sf
-2	Wegfall Regenwasserkanal, Lage und Anschluss SE an Mischwasserkanal	21.03.2022	sf
-1	Breitband- und Wasseranschluss Poststraße 4	16.02.2022	sf
INDEX	ÄNDERUNG / ERGÄNZUNG	DATUM	NAME