
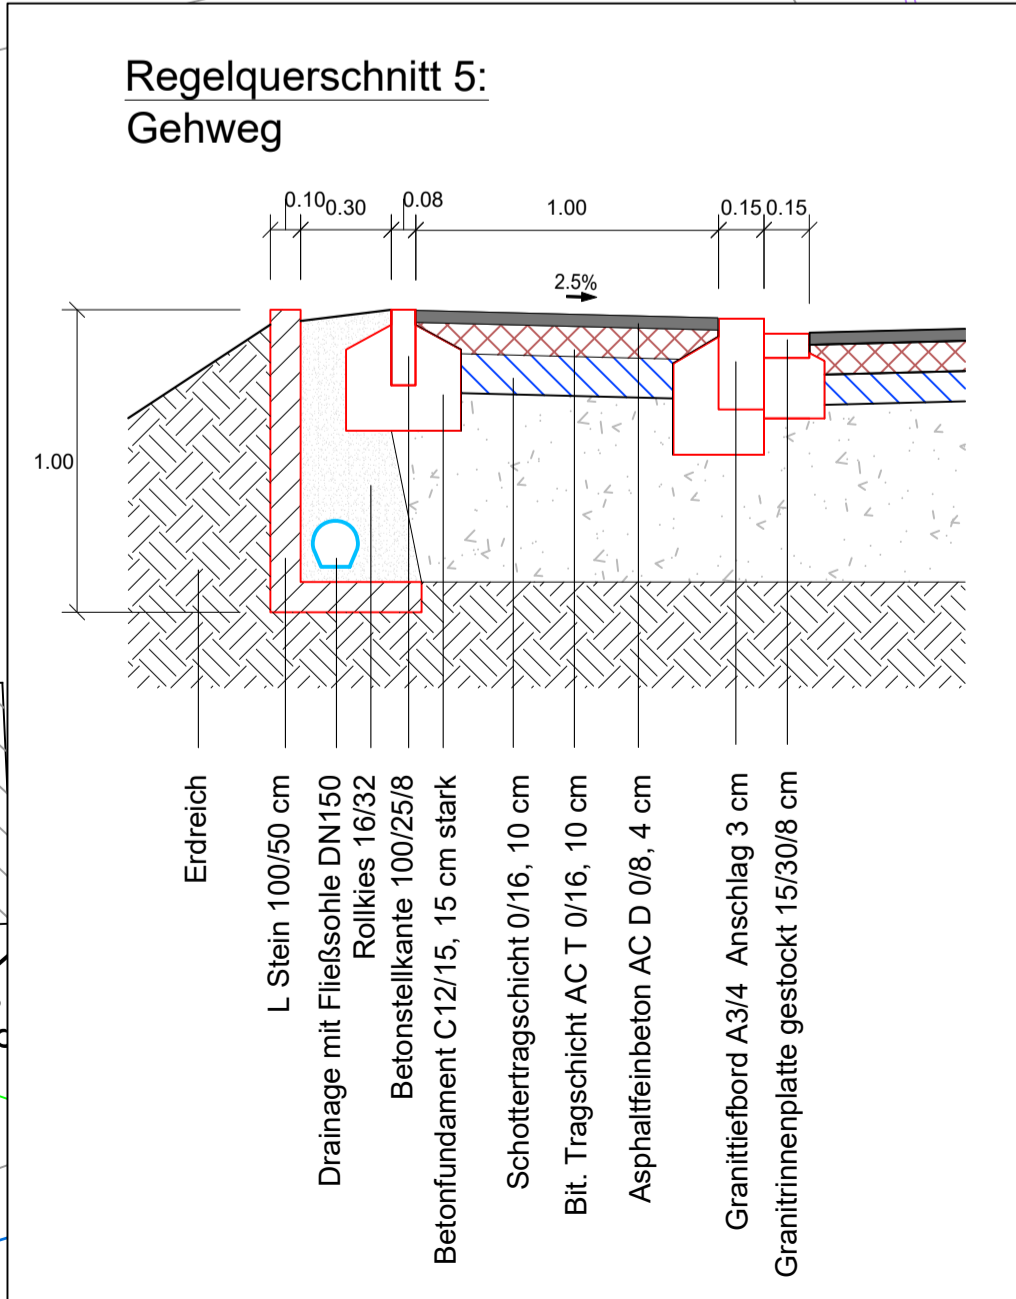


- Legende:**
- Best. Wasserleitung
 - Best. Mischwasserkanalisation
 - Best. Stromleitung
 - Best. Breitband
 - Abruch Wasserleitung
 - Gepl. Wasserleitung
 - Gepl. Schmutzwasserkanal
 - Gepl. Regenwasserkanal
 - Gepl. Straßenbeleuchtung
 - Gepl. Straßenbeleuchtung LOS2 (wird zur Zeit nicht gebaut)
 - Best. Schieber
- Hausanschluss:
 MMA DN 100/40
 Schieber DN40, VAG Beta 200 oder Erhard
 mit XG 40 und RG Verschraubung AD 50x1 1/2 Ab

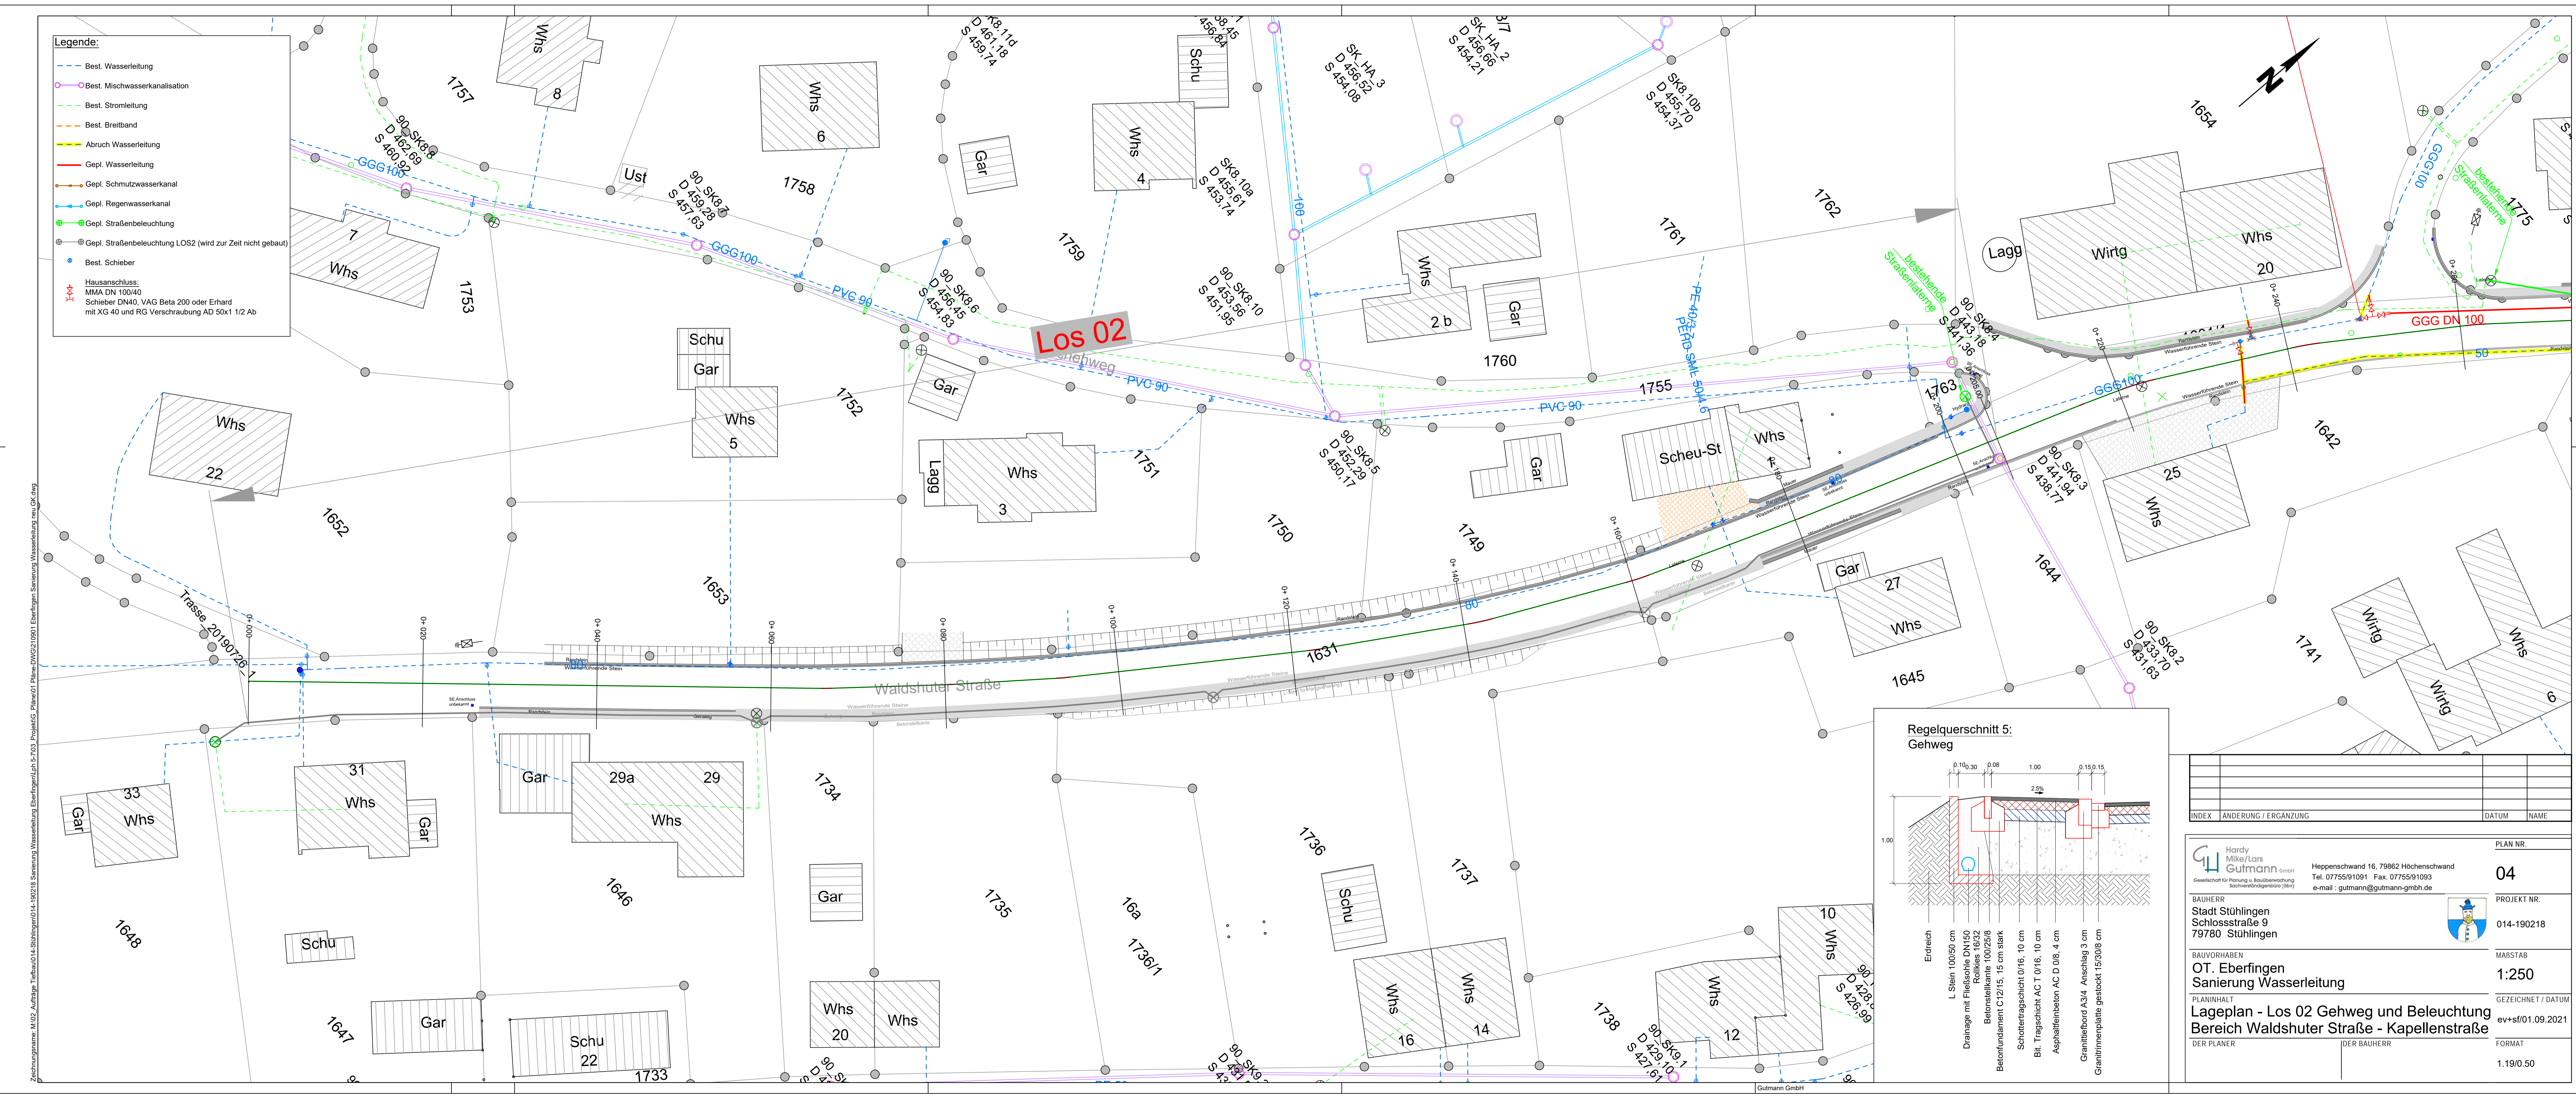

INDEX	ÄNDERUNG / ERGÄNZUNG	DATUM	NAME

		Heppenschwand 16, 79862 Höchenschwand Tel. 07755/91091 Fax. 07755/91093 e-mail: gutmann@gutmann-gmbh.de	PLAN NR. 04
BAUHERR Stadt Stühlingen Schlosstraße 9 79780 Stühlingen		PROJEKT NR. 014-190218	
BAUVORHABEN OT. Eberfingen Sanierung Wasserleitung		MABSTAB 1:250	
PLANINHALT Lageplan - Los 02 Gehweg und Beleuchtung Bereich Waldshuter Straße - Kapellenstraße		GEZEICHNET / DATUM ev+sf/01.09.2021	
DER PLANER	DER BAUHERR	FORMAT 1.19/0.50	

Zeichnungsname: M.02_Auftrag_Tafelau014-Stühlingen014-190218 Sanierung Wasserleitung Eberfingen/Lph 5.703_Projekt/G_Plan01_Plan01_Plan01 Ebene/Plan: Sanierung Wasserleitung neu GK.dwg
 Gutmann GmbH